



Изн. № подл.	Подп. и дата	Взам. инв. №

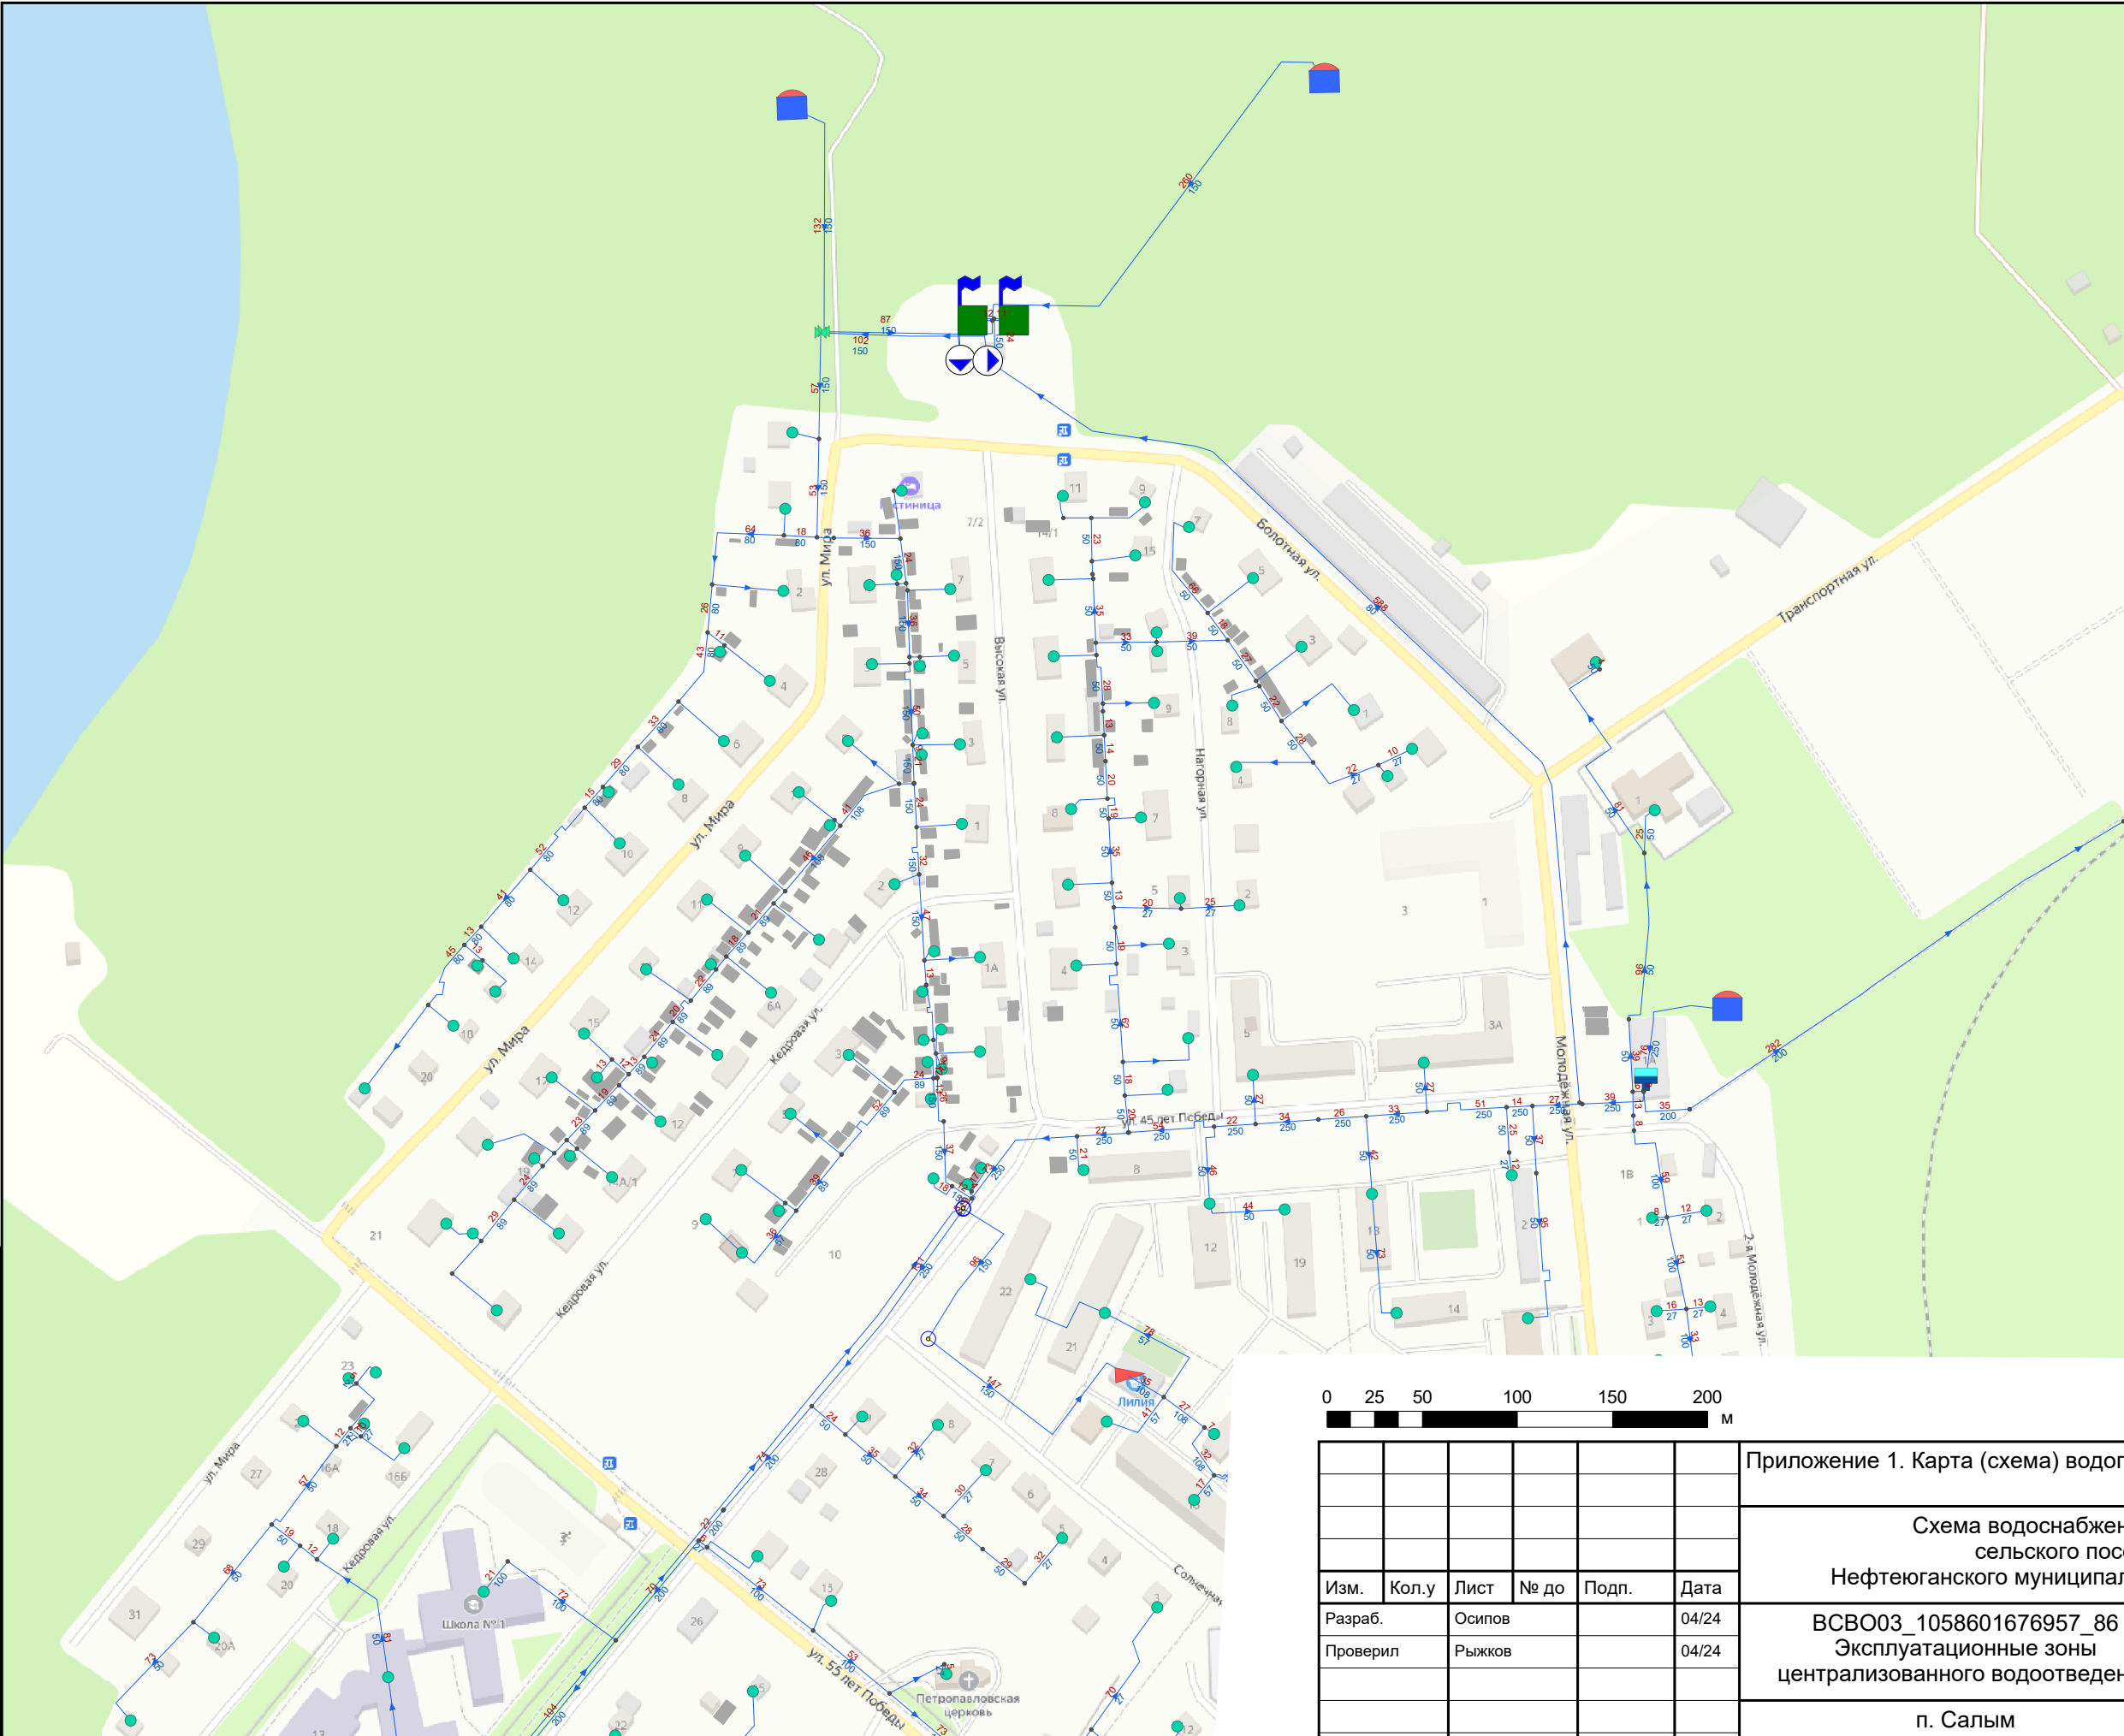

Условные обозначения


Объекты водоснабжения

- Участок водопроводной сети (сущ.)
- Источник водоснабжения
- Насосная станция
- Контррезервуар
- Водопроводный колодец

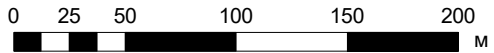

						Приложение 1. Карта (схема) водопроводных сетей			
						Схема водоснабжения и водоотведения сельского поселения Салым Нефтеюганского муниципального района ХМАО-ЮГРЫ			
Изм.	Кол.у	Лист	№ до	Подп.	Дата				
Разраб.		Осипов			04/24	ВСВО03_1058601676957_86			
Проверил		Рыжков			04/24	Эксплуатационные зоны централизованного водоотведения			
						Стадия	Лист	Листов	
						П	1	8	
						п. Салым Технологическая зона №01			


Взам. инв. №	
Подп. и дата	
Инв. № подл.	

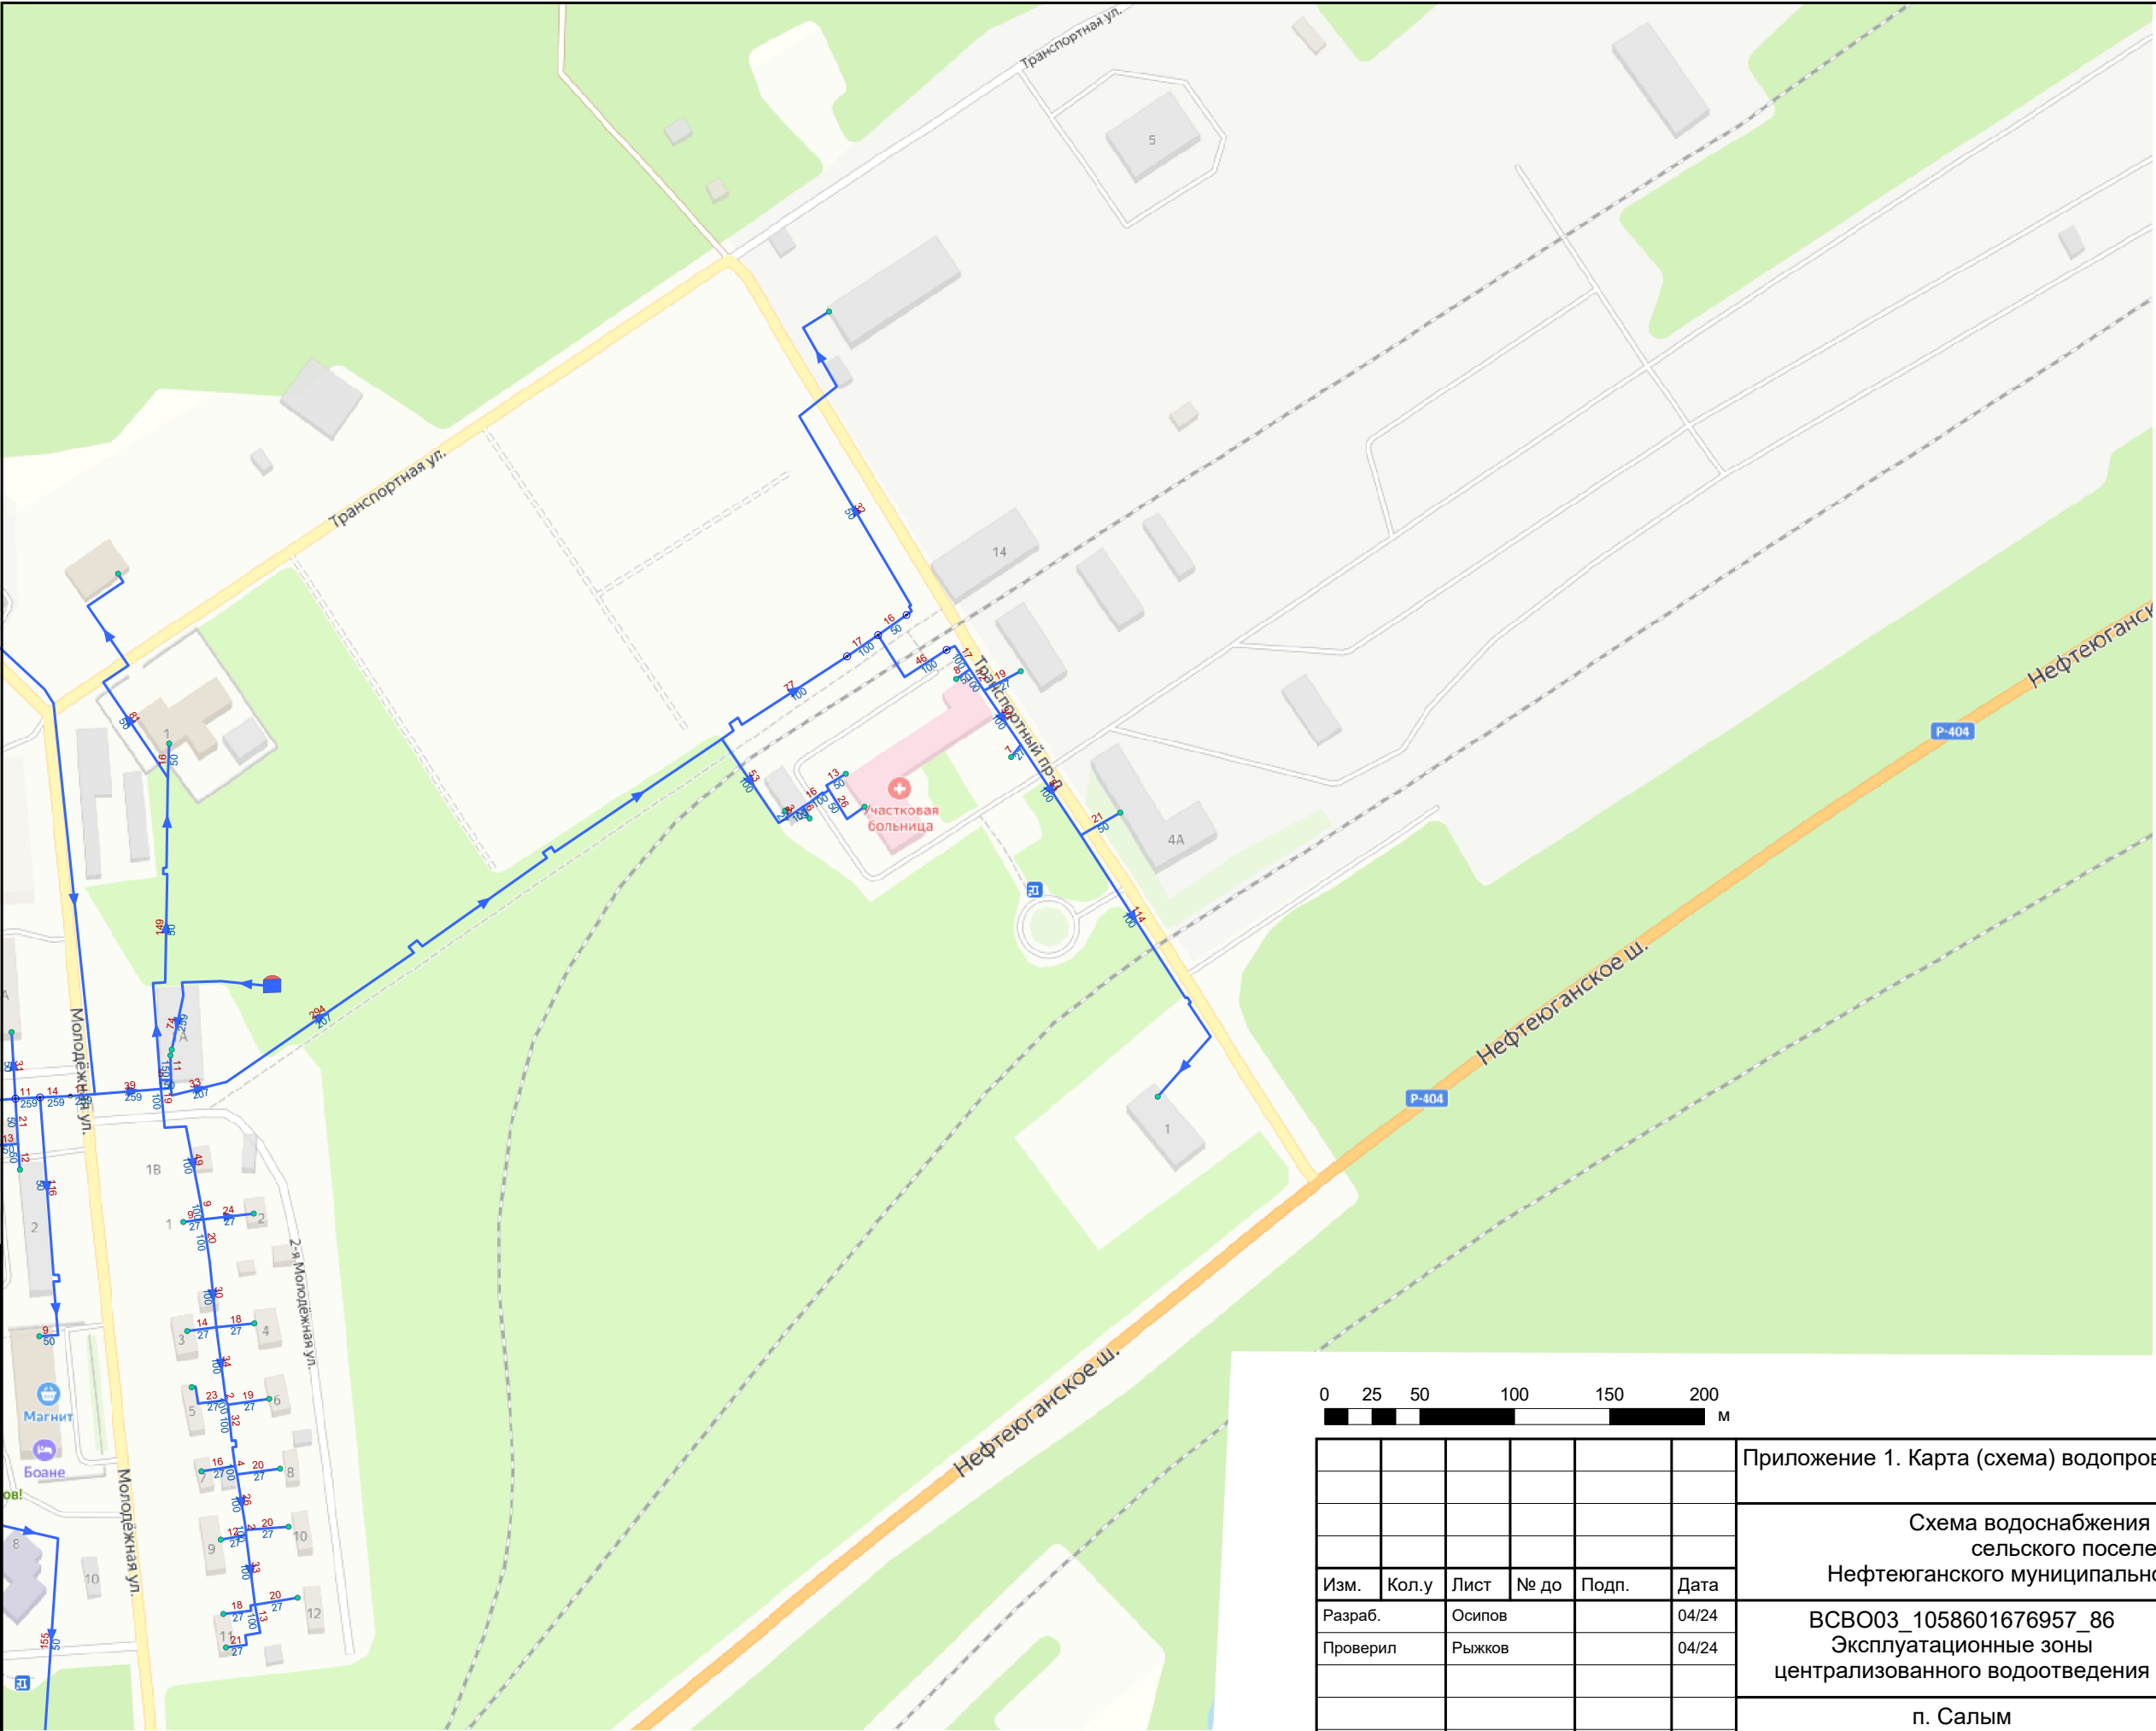

Условные обозначения


Объекты водоснабжения

- Участок водопроводной сети (сущ.)
- Источник водоснабжения
- ⬇ Насосная станция
- Контррезервуар
- Водопроводный колодец

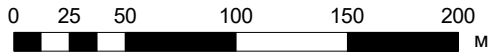

						Приложение 1. Карта (схема) водопроводных сетей			
						Схема водоснабжения и водоотведения сельского поселения Салым Нефтеюганского муниципального района ХМАО-ЮГРЫ			
Изм.	Кол.у	Лист	№ до	Подп.	Дата				
Разраб.	Осипов				04/24	ВСВ003_1058601676957_86 Эксплуатационные зоны централизованного водоотведения	Стадия	Лист	Листов
Проверил	Рыжков				04/24		П	2	8
						п. Салым Технологическая зона №01			

Изн. № подл.	Подп. и дата	Взам. инв. №

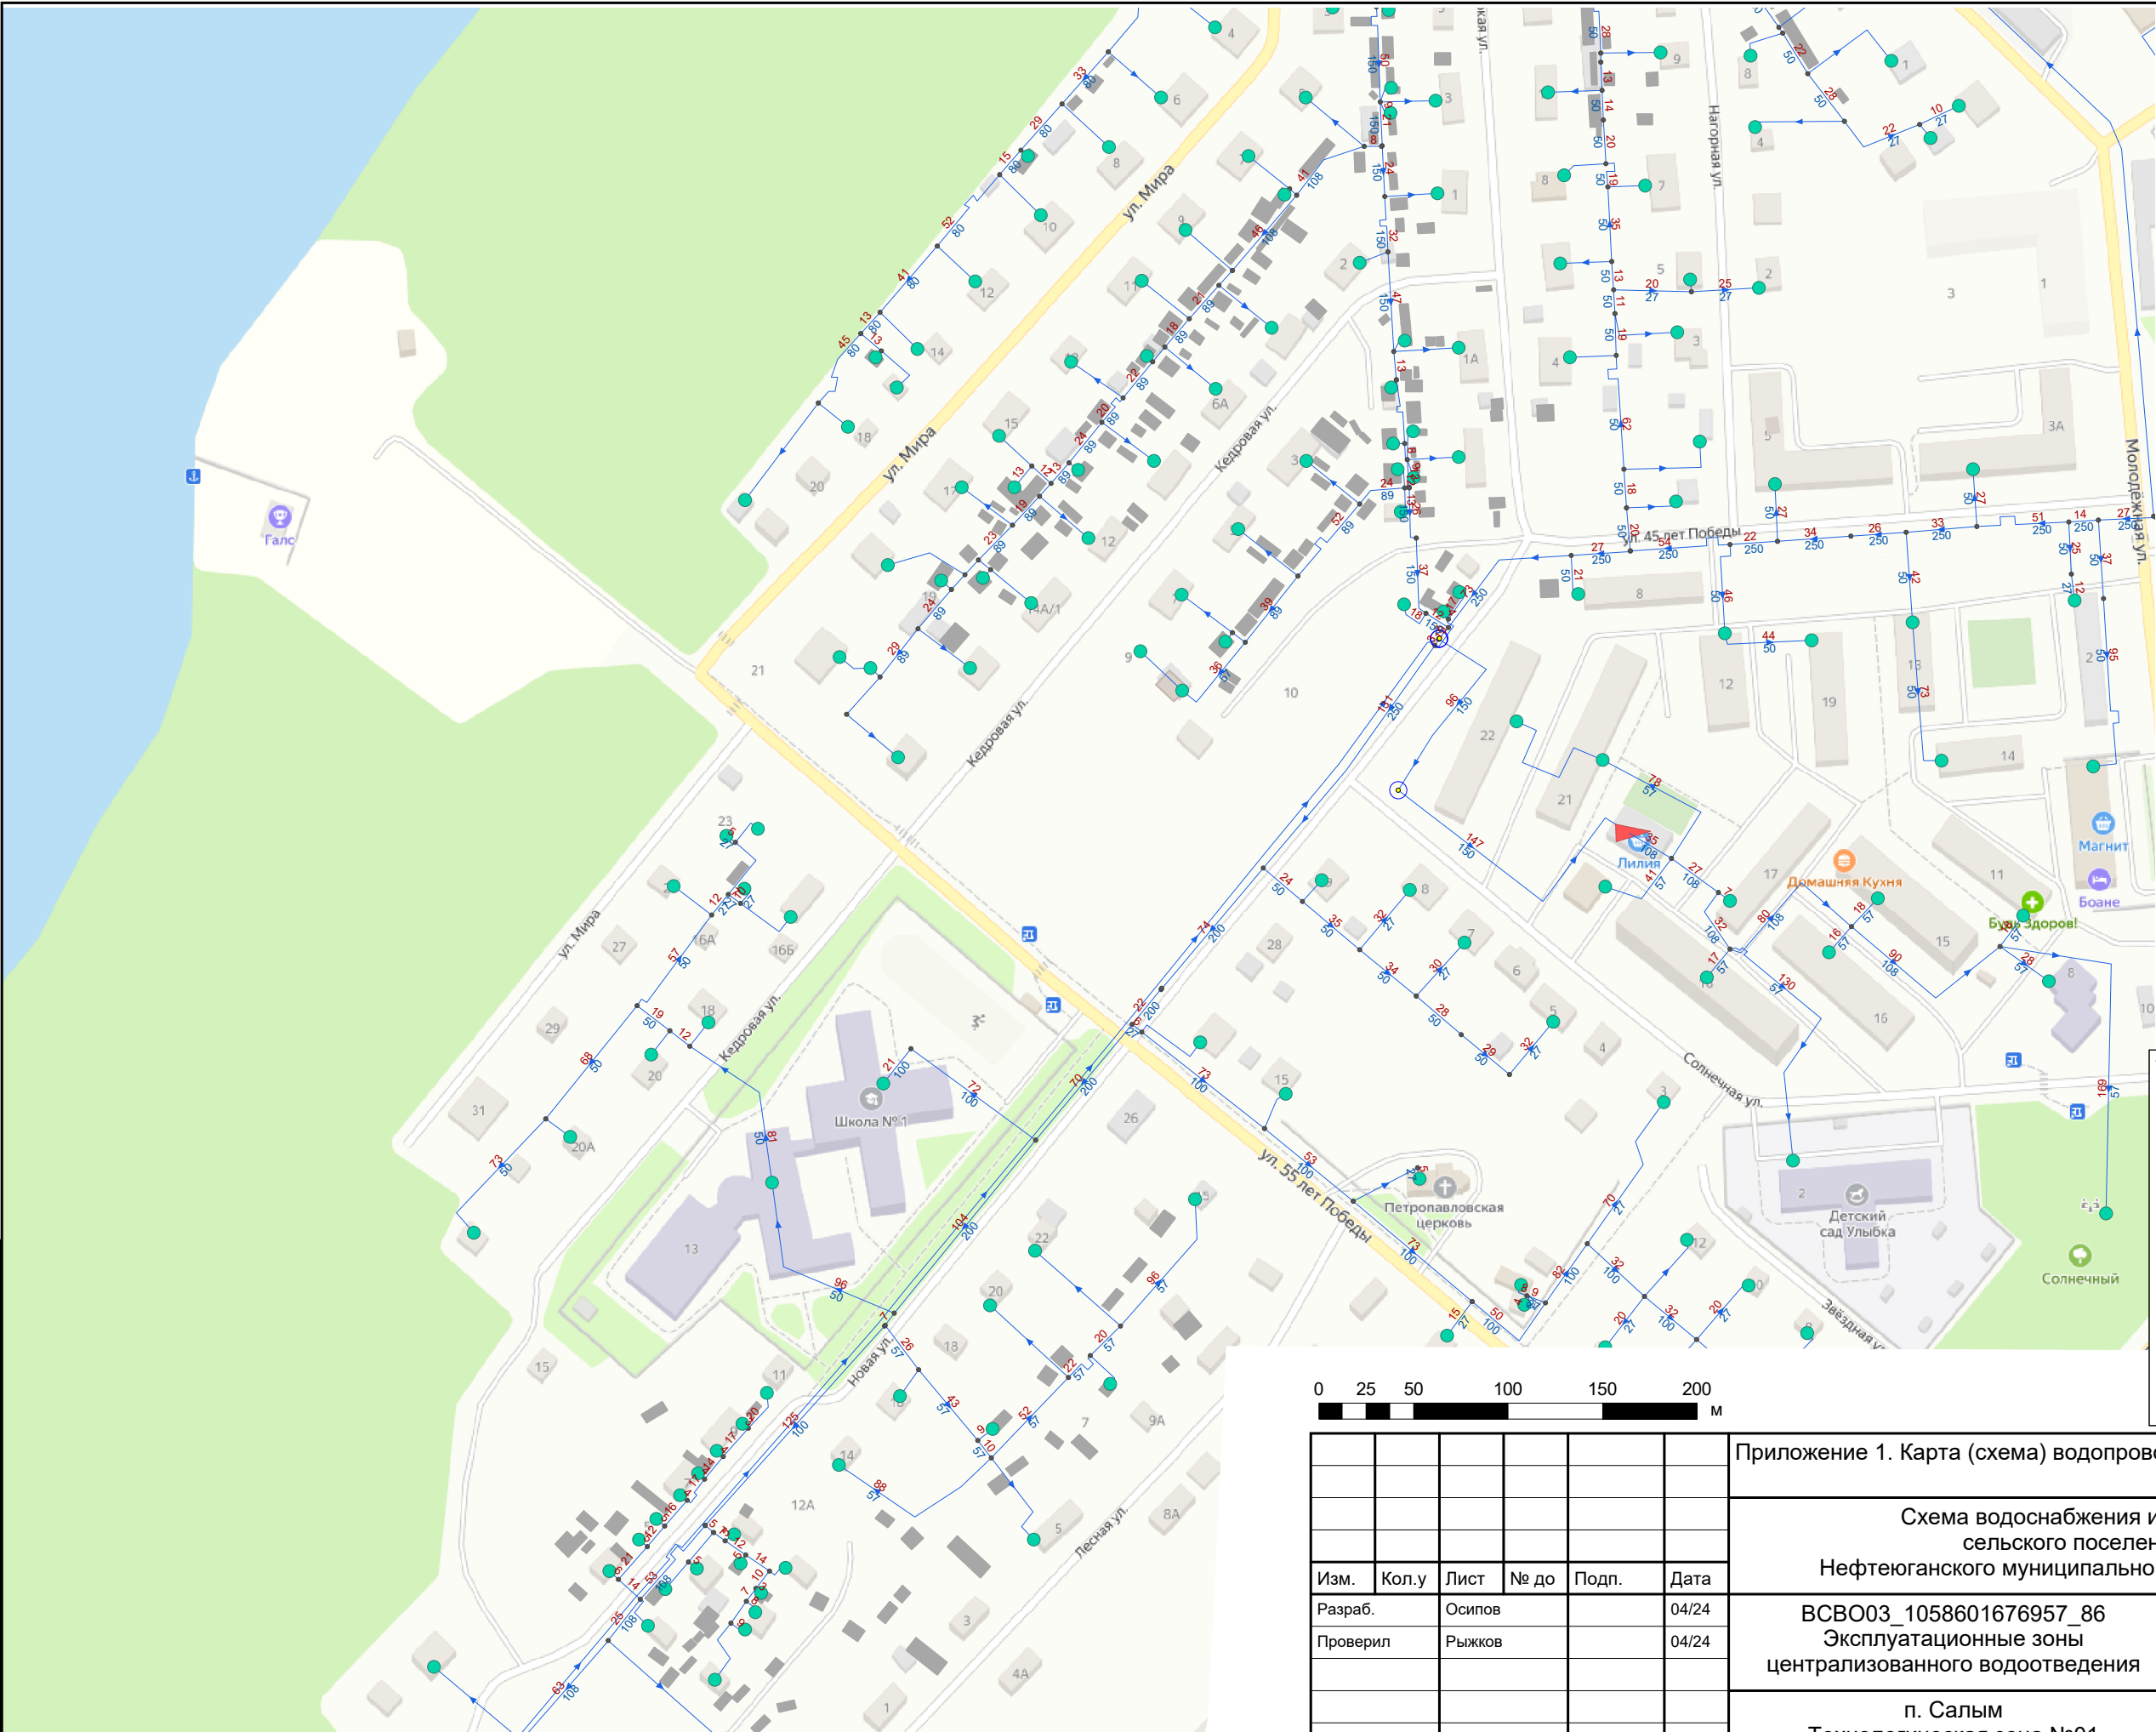

N

W

E

S

Условные обозначения

Объекты водоснабжения

Участок водопроводной сети (сущ.)

Источник водоснабжения

Насосная станция

Контррезервуар

Водопроводный колодец

02550100150200

М

Приложение 1. Карта (схема) водопроводных сетей

Схема водоснабжения и водоотведения
сельского поселения Салым
Нефтеюганского муниципального района ХМАО-ЮГРЫ


Изм.	Кол.у	Лист	№ до	Подп.	Дата
Разраб.		Осипов			04/24
Проверил		Рыжков			04/24

ВСВ003_1058601676957_86
Эксплуатационные зоны
централизованного водоотведения

п. Салым
Технологическая зона №01

Стадия	Лист	Листов
П	3	8


Изн. № подл.	Подп. и дата	Взам. инв. №

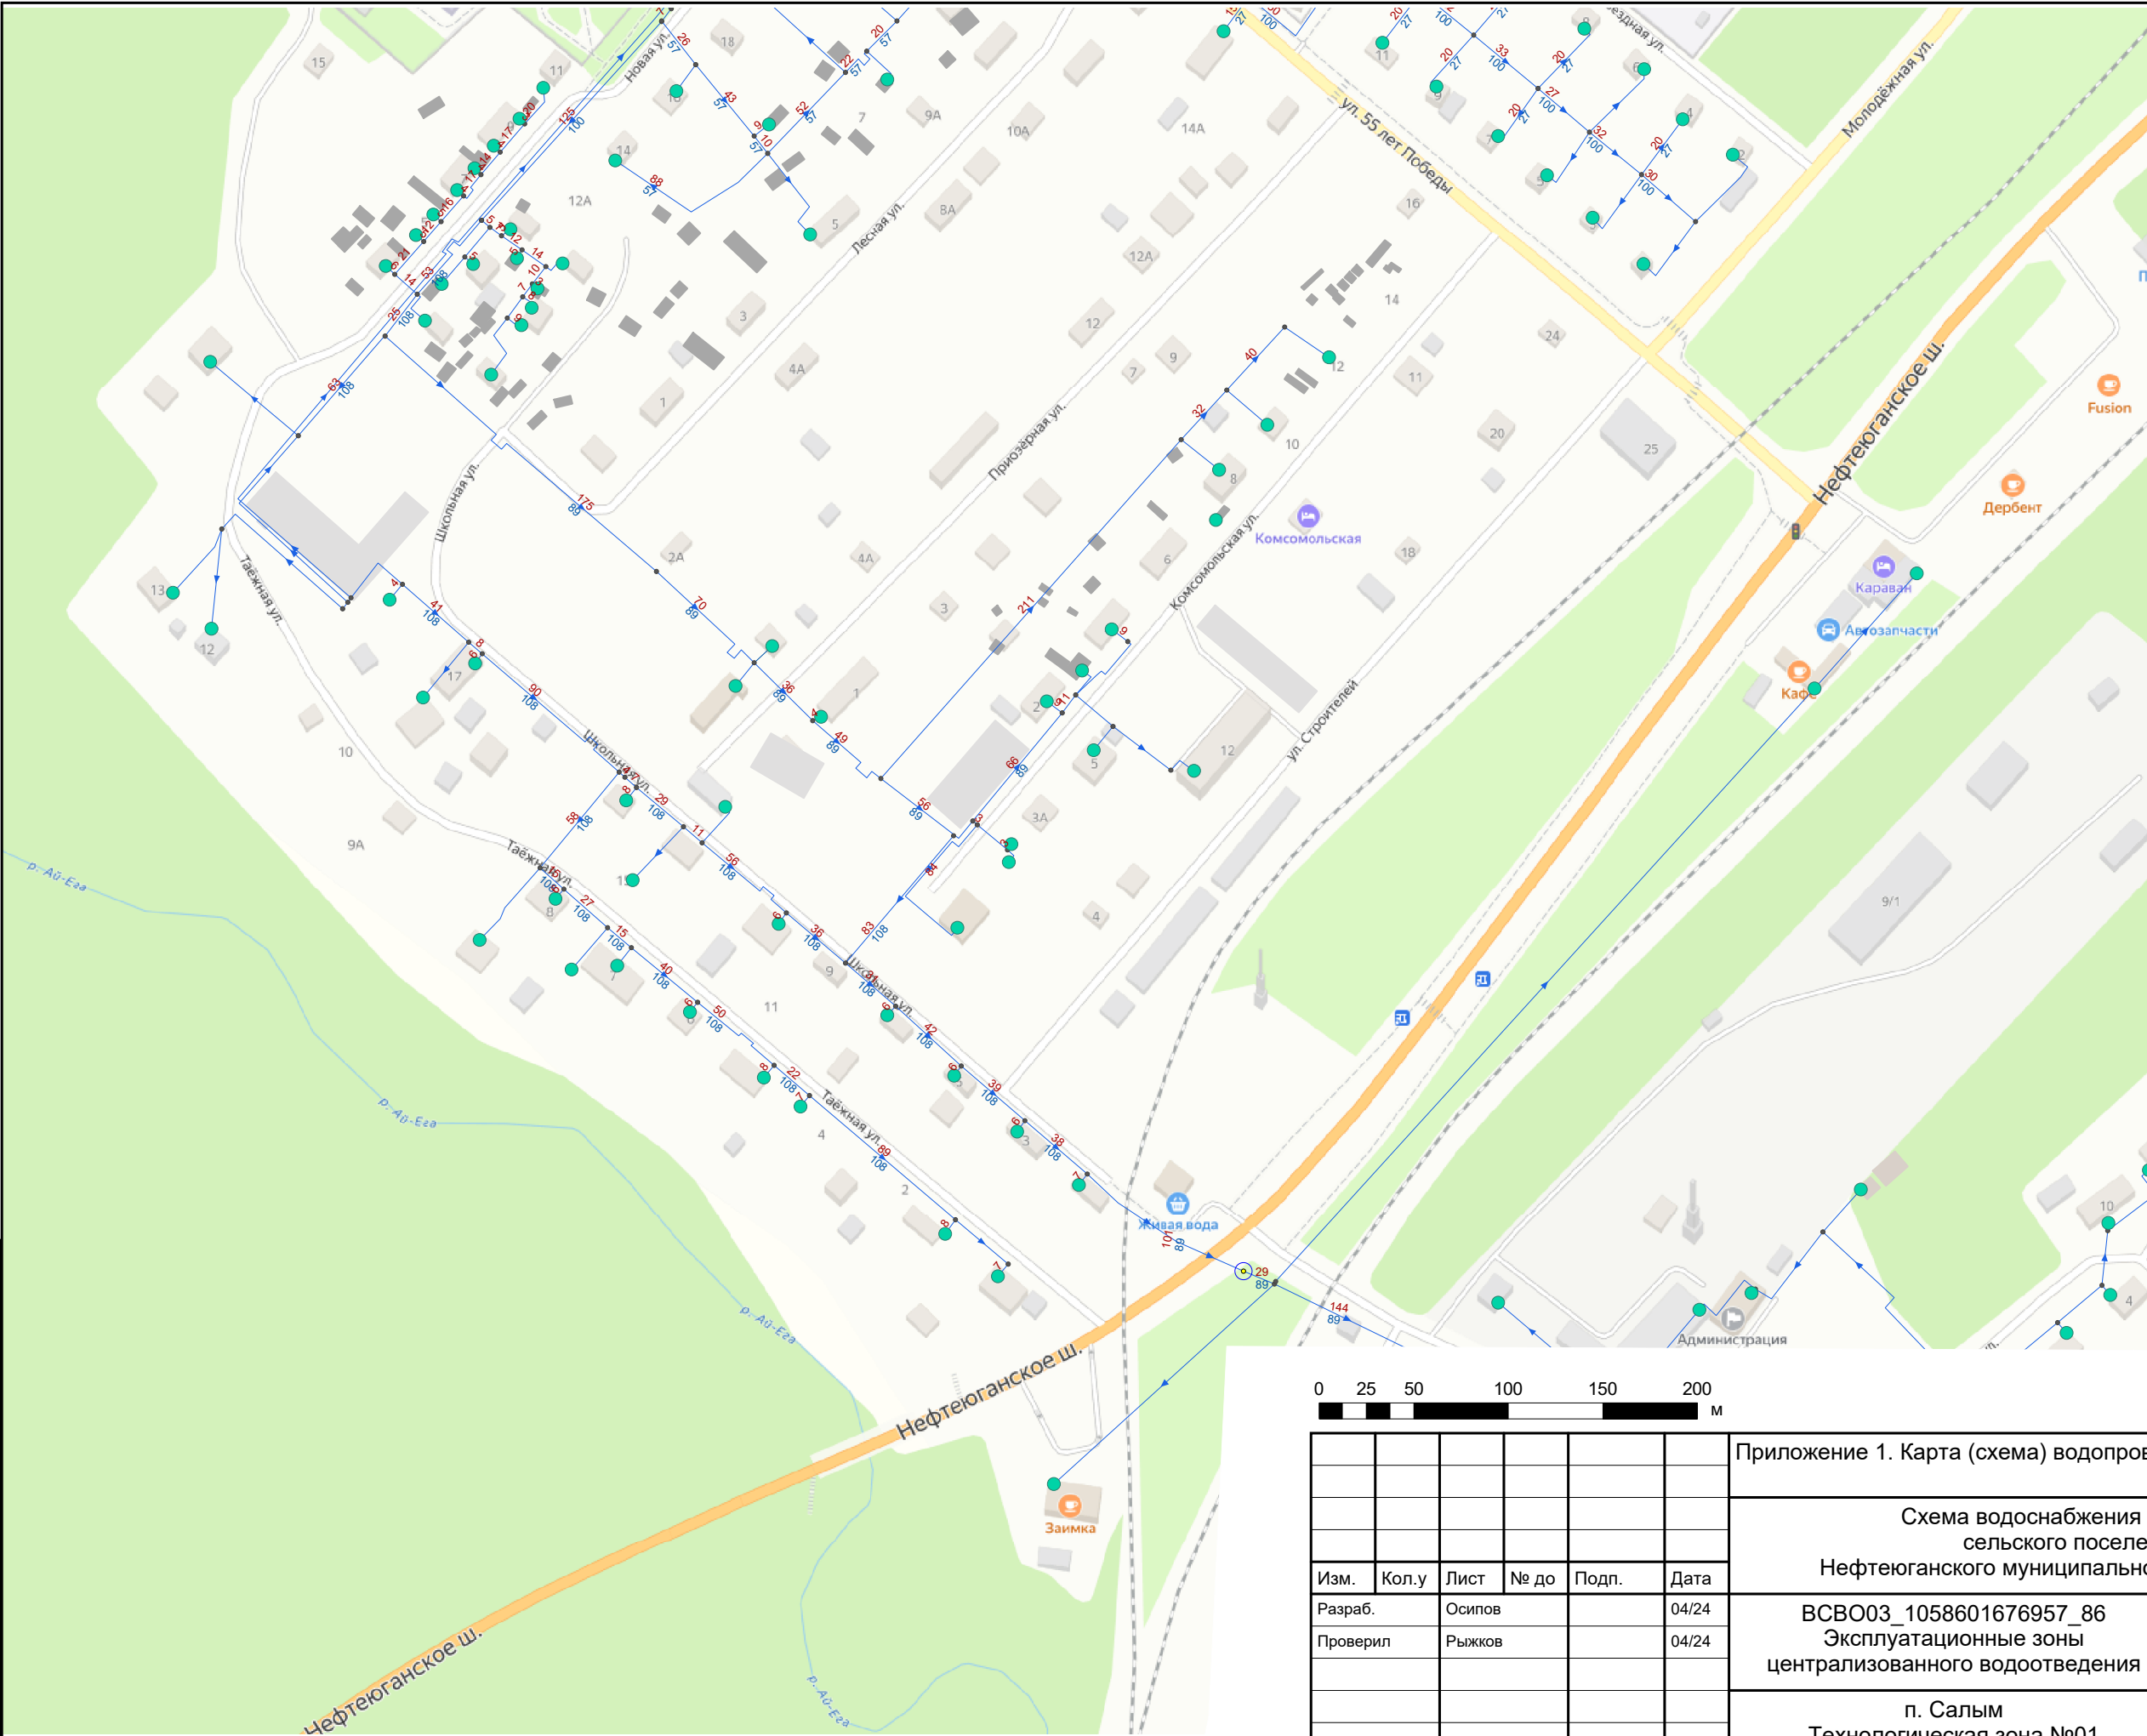

Условные обозначения

Объекты водоснабжения

- Участок водопроводной сети (сущ.)
- Источник водоснабжения
- Насосная станция
- Контррезервуар
- Водопроводный колодец

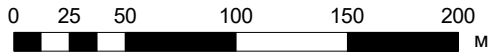

						Приложение 1. Карта (схема) водопроводных сетей			
						Схема водоснабжения и водоотведения сельского поселения Салым Нефтеюганского муниципального района ХМАО-ЮГРЫ			
Изм.	Кол.у	Лист	№ до	Подп.	Дата	ВСВ003_1058601676957_86 Эксплуатационные зоны централизованного водоотведения	Стадия	Лист	Листов
Разраб.		Осипов			04/24		П	4	8
Проверил		Рыжков			04/24				
						п. Салым Технологическая зона №01			


Изн. № подл.	Подп. и дата	Взам. инв. №




Условные обозначения

Объекты водоснабжения

- Участок водопроводной сети (сущ.)
- Источник водоснабжения
- Насосная станция
- Контррезервуар
- Водопроводный колодец

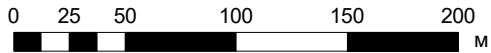

						Приложение 1. Карта (схема) водопроводных сетей			
						Схема водоснабжения и водоотведения сельского поселения Салым Нефтеюганского муниципального района ХМАО-ЮГРЫ			
Изм.	Кол.у	Лист	№ до	Подп.	Дата	ВСВО03_1058601676957_86 Эксплуатационные зоны централизованного водоотведения	Стадия	Лист	Листов
Разраб.	Осипов				04/24		П	5	6
Проверил	Рыжков				04/24	п. Салым Технологическая зона №01			

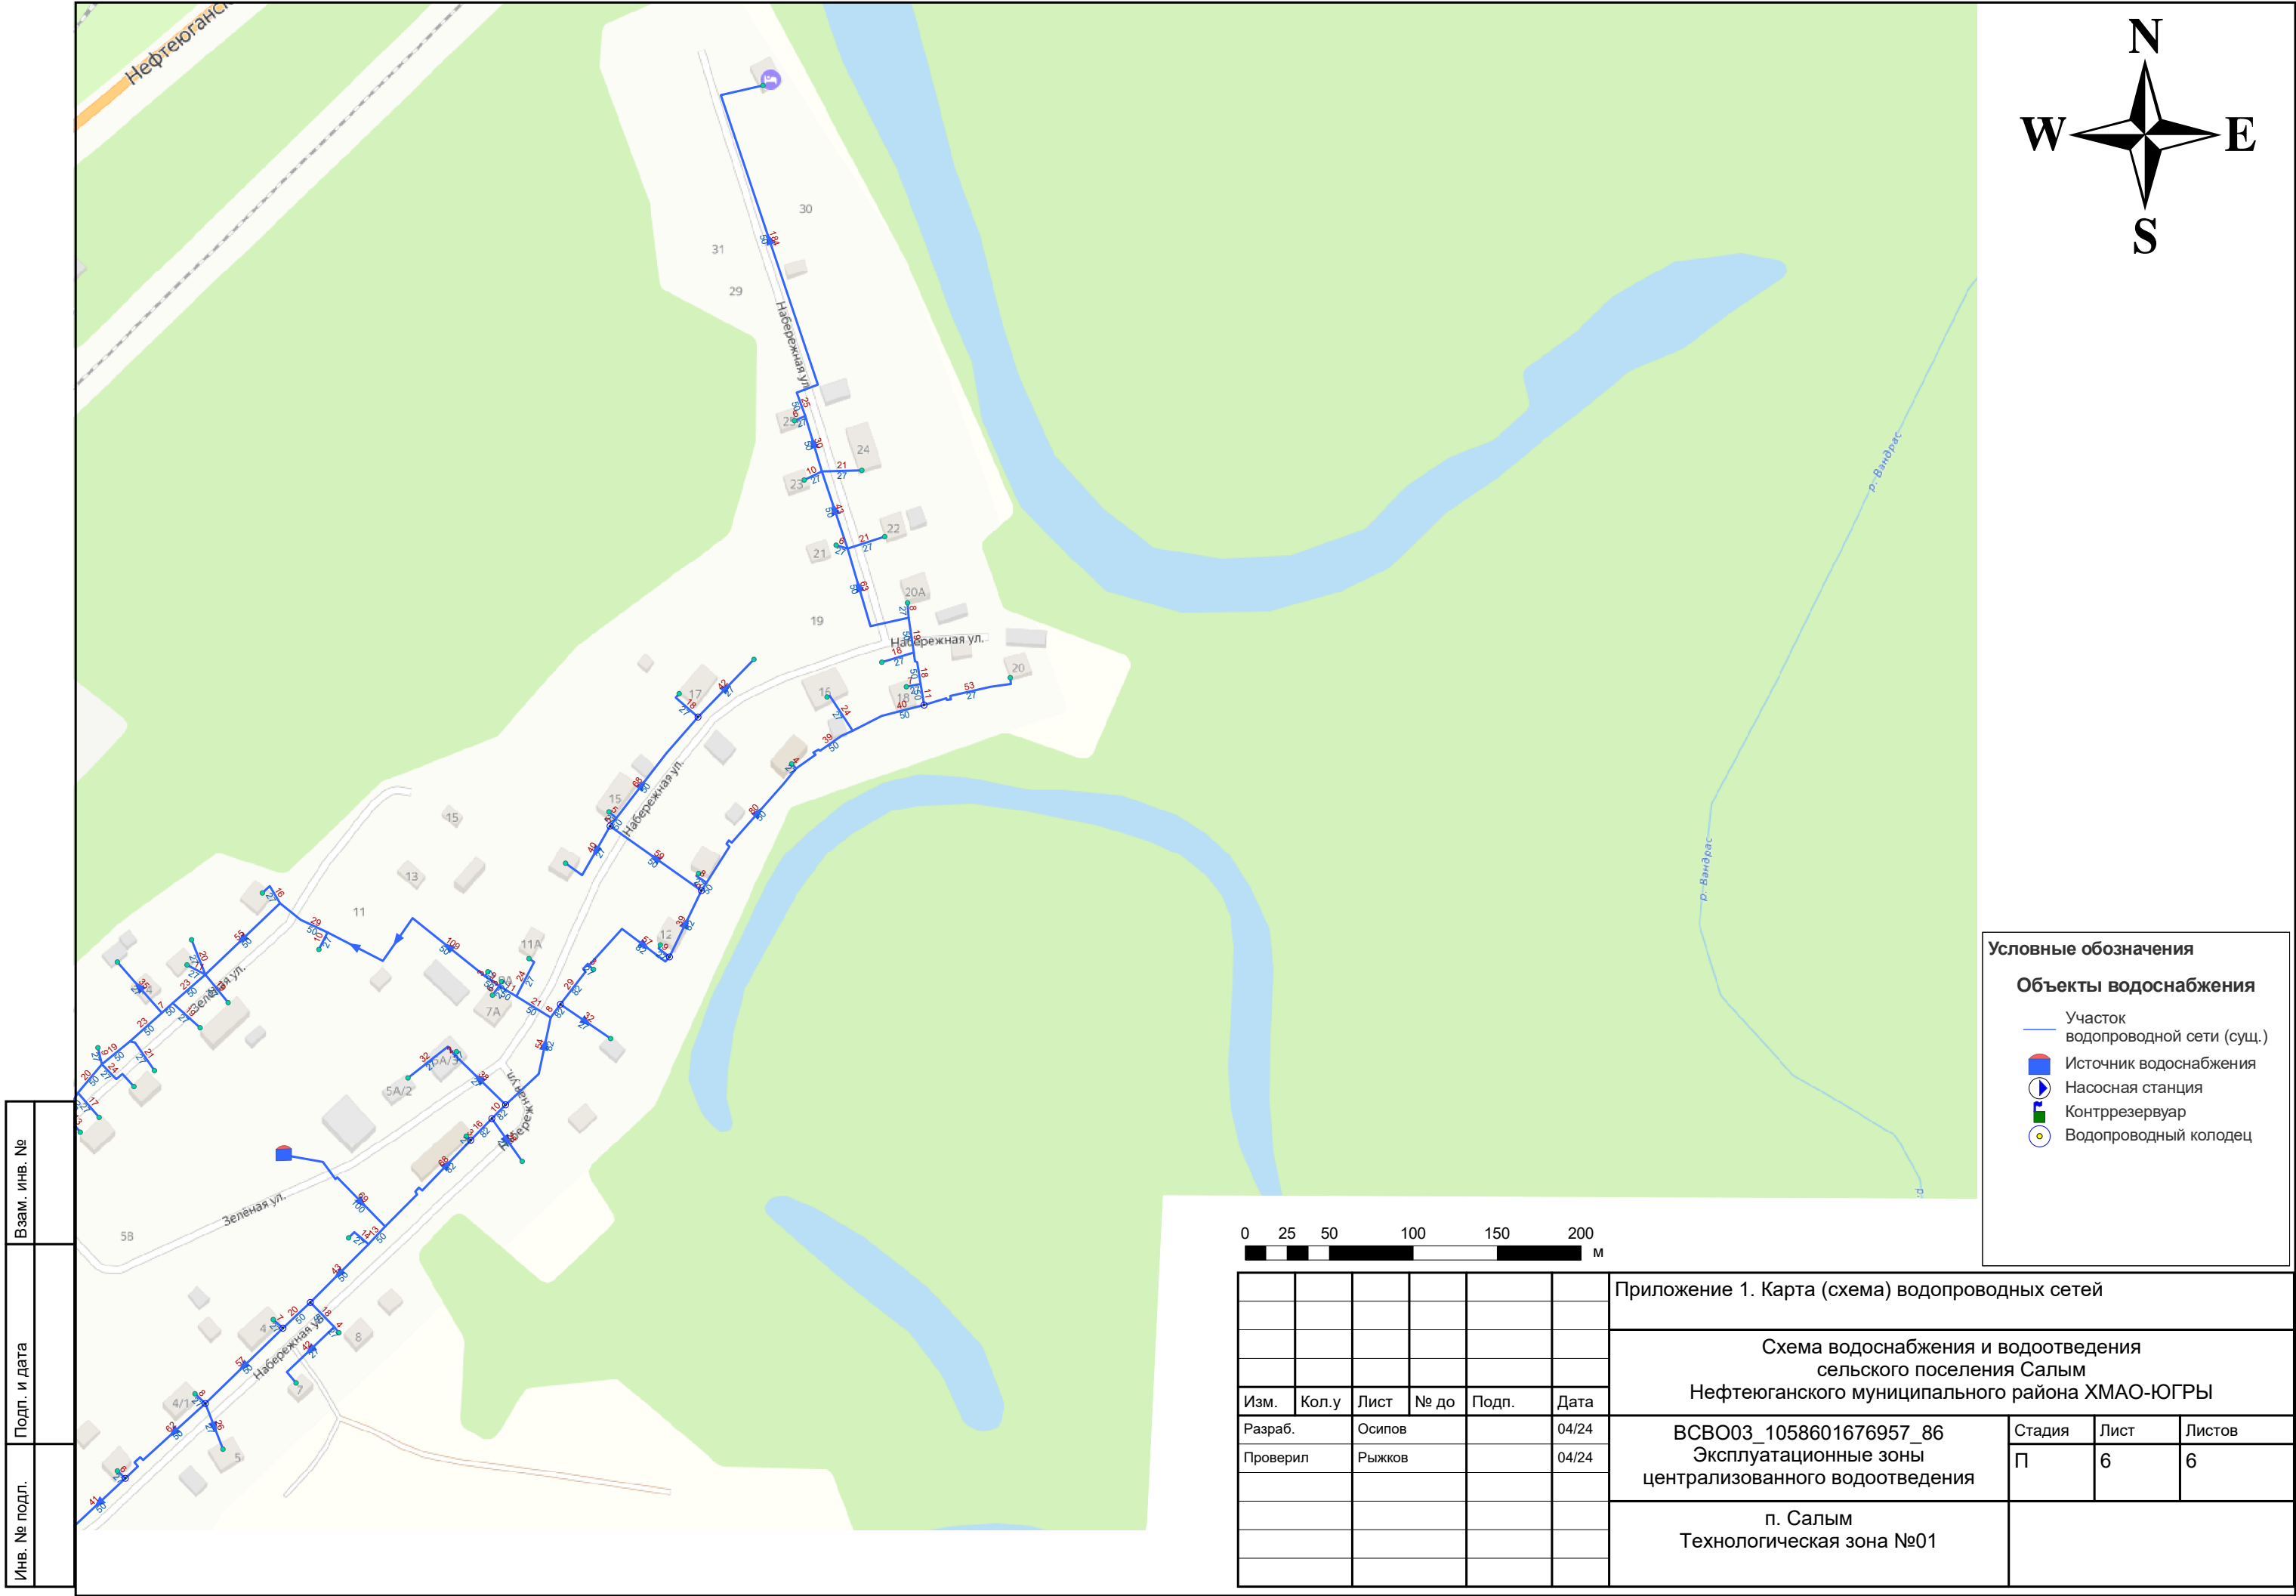


Изм.	Кол.у	Лист	№ до	Подп.	Дата
Разраб.	Осипов				04/24
Проверил	Рыжков				04/24

Изм.	Кол.у	Лист	№ до	Подп.	Дата
Разраб.	Осипов				04/24
Проверил	Рыжков				04/24

Изм.	Кол.у	Лист	№ до	Подп.	Дата
Разраб.	Осипов				04/24
Проверил	Рыжков				04/24


Изм.	Кол.у	Лист	№ до	Подп.	Дата
Разраб.	Осипов				04/24
Проверил	Рыжков				04/24

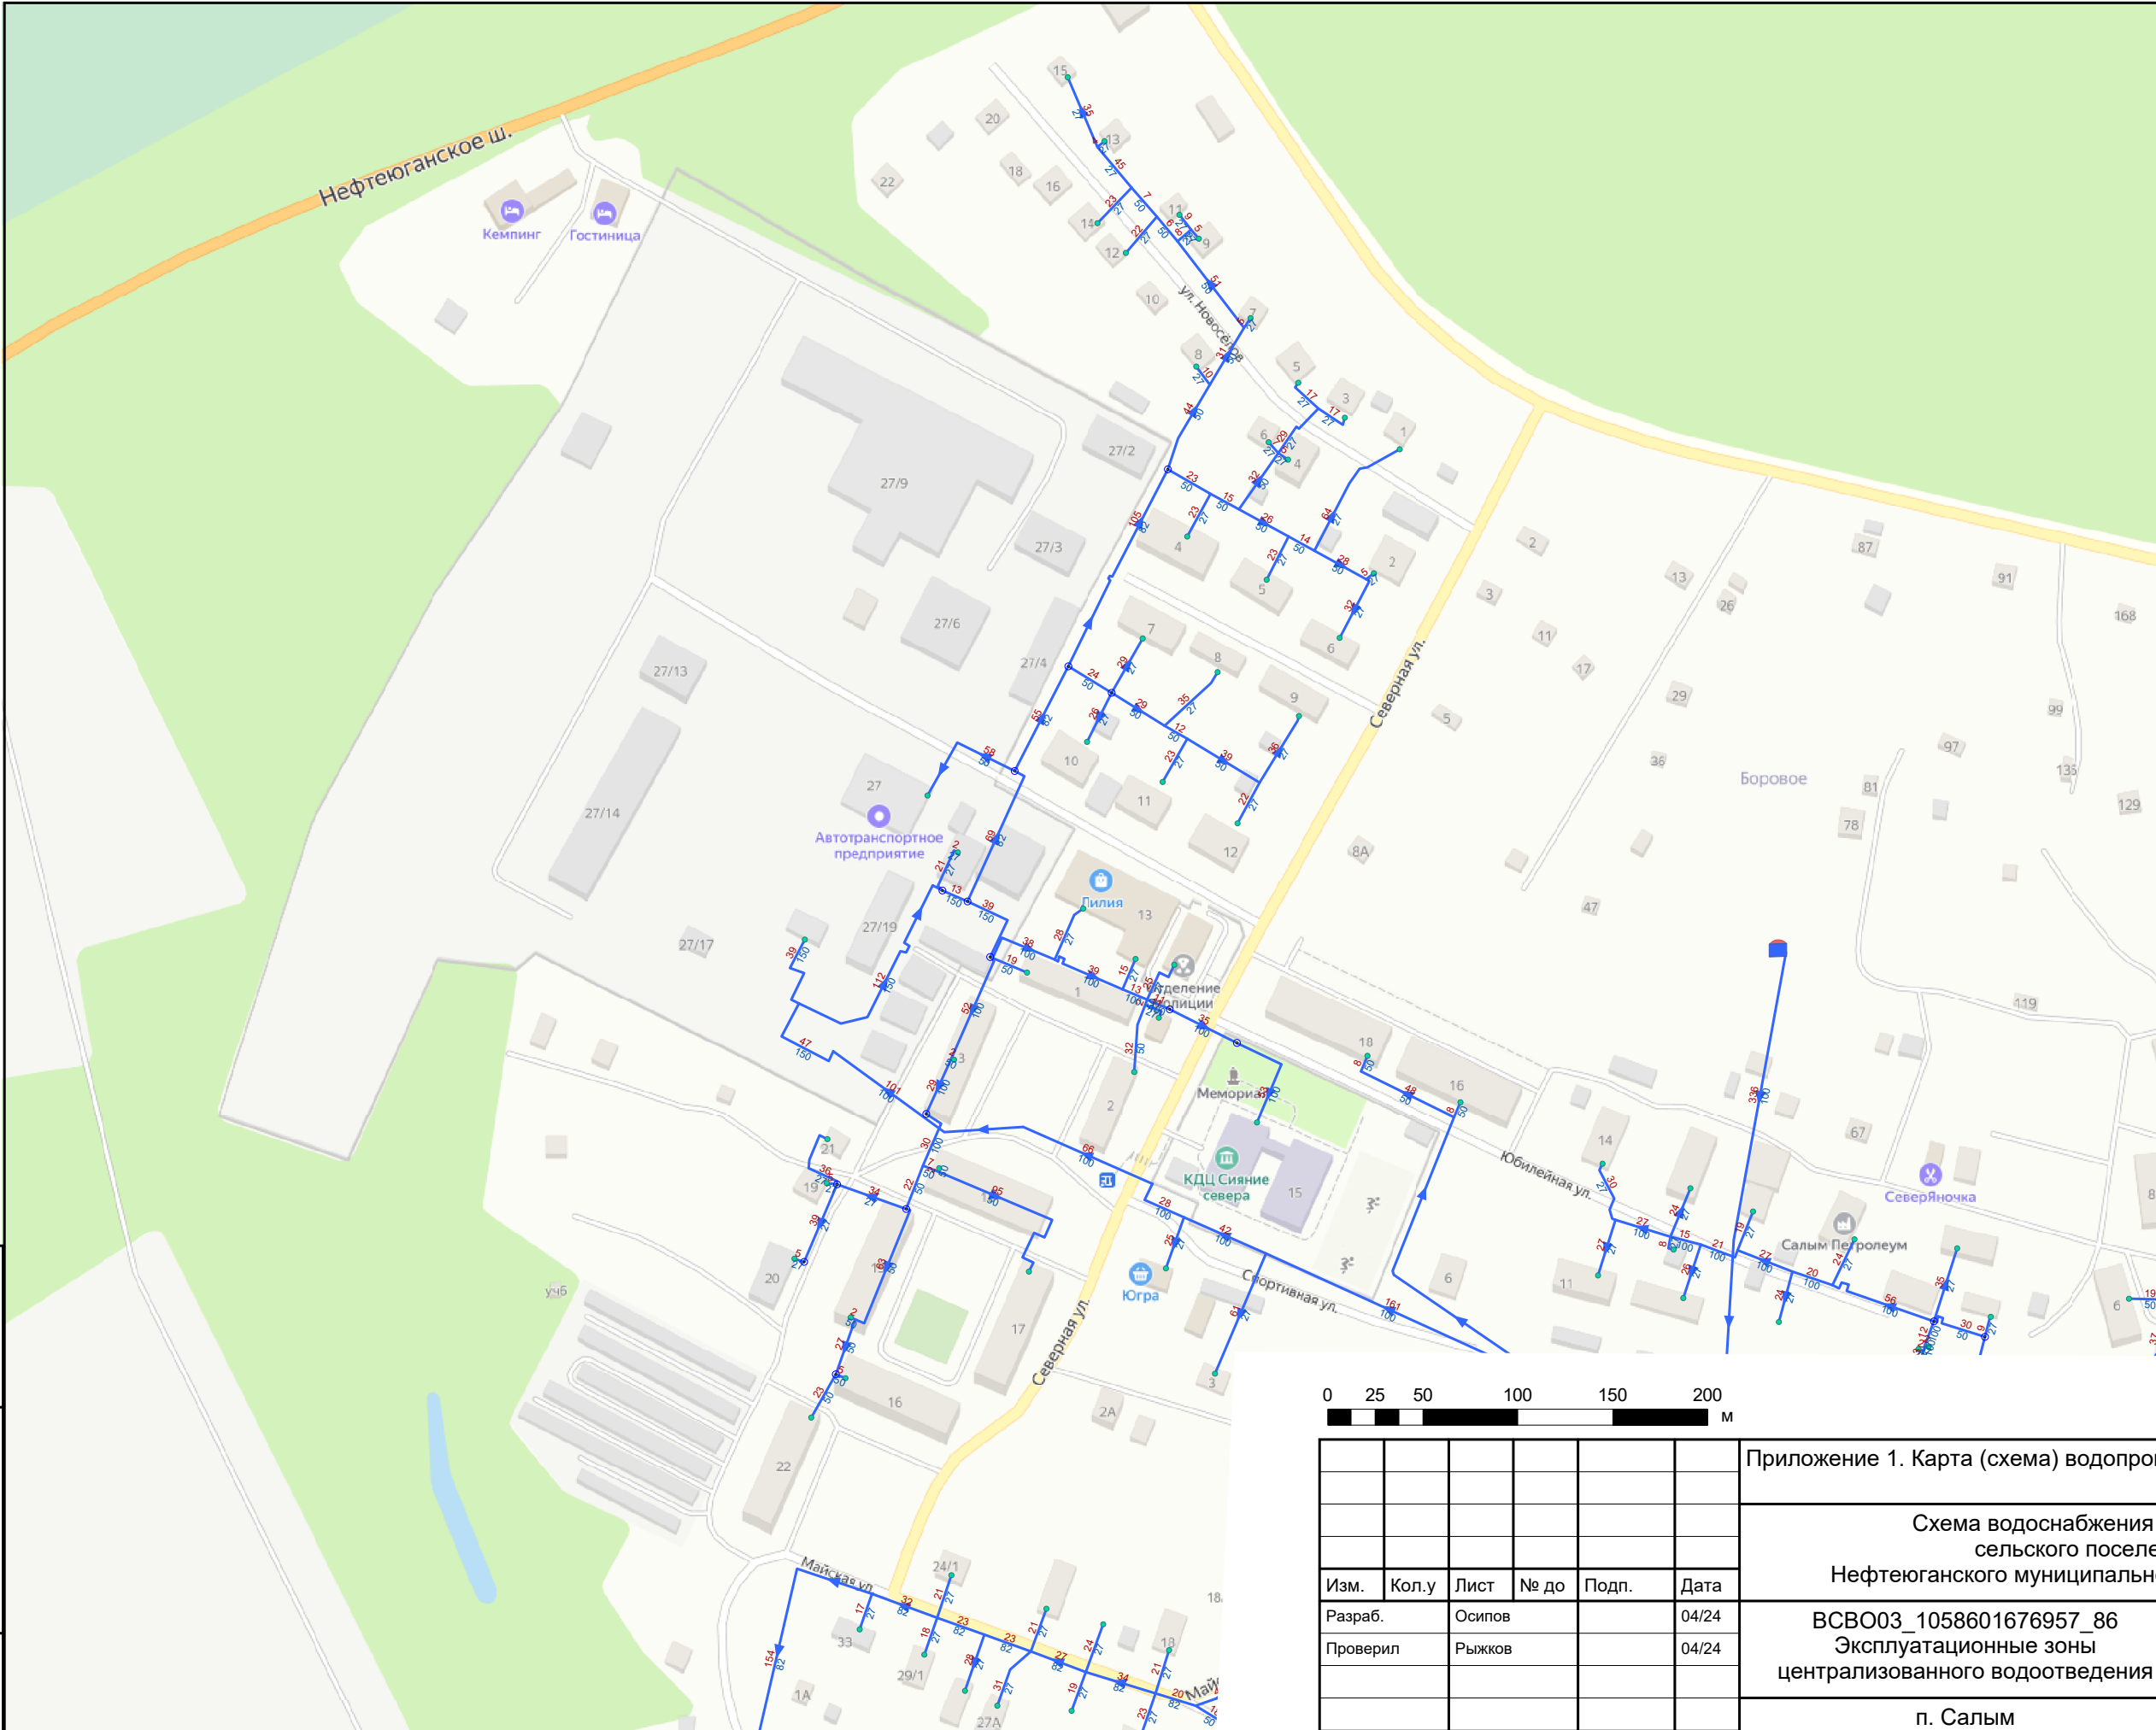

Условные обозначения

Объекты водоснабжения

- Участок водопроводной сети (сущ.)
- Источник водоснабжения
- Насосная станция
- Контррезервуар
- Водопроводный колодец

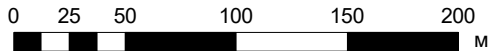


Приложение 1. Карта (схема) водопроводных сетей					
Схема водоснабжения и водоотведения сельского поселения Салым Нефтеюганского муниципального района ХМАО-ЮГРЫ					
Изм.	Кол.у	Лист	№ до	Подп.	Дата
Разраб.	Осипов				04/24
Проверил	Рыжков				04/24
ВСВО03_1058601676957_86 Эксплуатационные зоны централизованного водоотведения				Стадия	Лист
п. Салым Технологическая зона №02				П	1
					Листов
					4

Изм.	Кол.у	Лист	№ до	Подп.	Дата
Разраб.	Осипов				04/24
Проверил	Рыжков				04/24
Изм.	Кол.у	Лист	№ до	Подп.	Дата
Разраб.	Осипов				04/24
Проверил	Рыжков				04/24

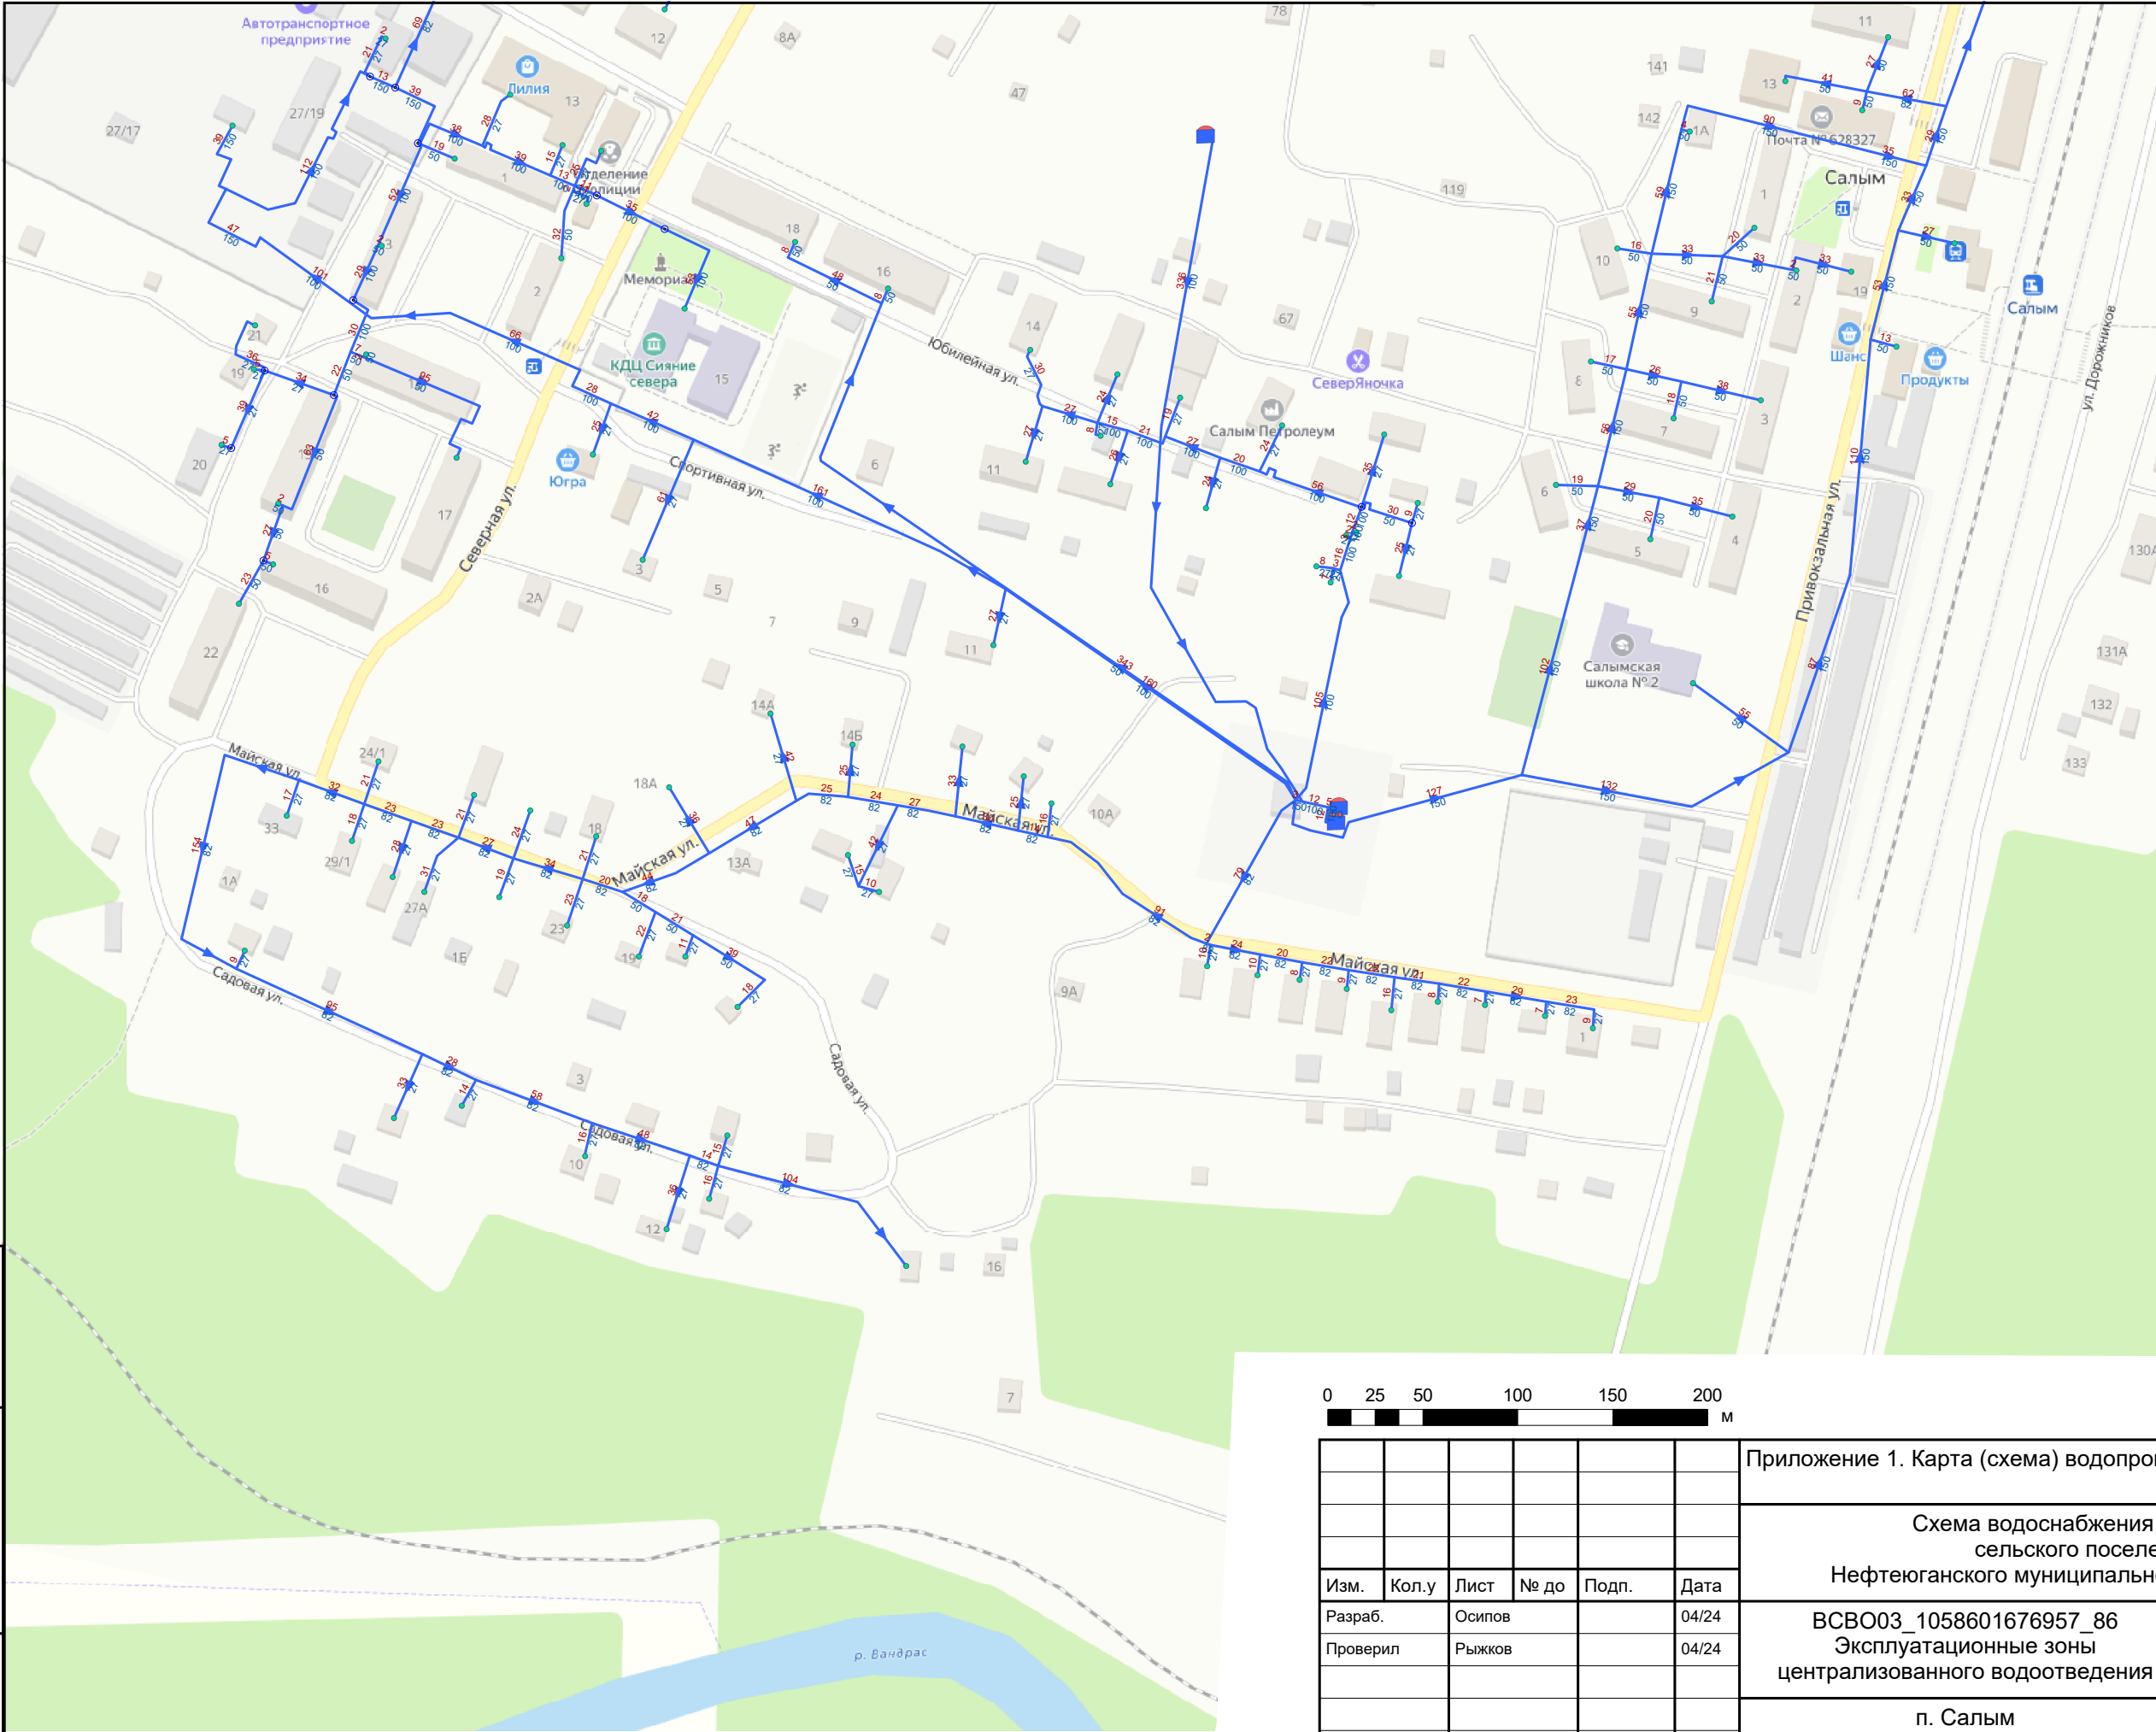

Условные обозначения

Объекты водоснабжения

- Участок водопроводной сети (сущ.)
- Источник водоснабжения
- ⬇ Насосная станция
- Контррезервуар
- Водопроводный колодец

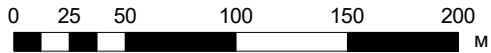


Приложение 1. Карта (схема) водопроводных сетей					
Схема водоснабжения и водоотведения сельского поселения Салым Нефтеюганского муниципального района ХМАО-ЮГРЫ					
Изм.	Кол.у	Лист	№ до	Подп.	Дата
Разраб.	Осипов				04/24
Проверил	Рыжков				04/24
ВСВО03_1058601676957_86 Эксплуатационные зоны централизованного водоотведения					
п. Салым Технологическая зона №02					
Стадия					
П					
Лист					
2					
Листов					
4					

Изм.	Кол.у	Лист	№ до	Подп.	Дата
Разраб.	Осипов				04/24
Проверил	Рыжков				04/24


Изм.	Кол.у	Лист	№ до	Подп.	Дата
Разраб.	Осипов				04/24
Проверил	Рыжков				04/24

Изм.	Кол.у	Лист	№ до	Подп.	Дата
Разраб.	Осипов				04/24
Проверил	Рыжков				04/24


Изм.	Кол.у	Лист	№ до	Подп.	Дата
Разраб.	Осипов				04/24
Проверил	Рыжков				04/24

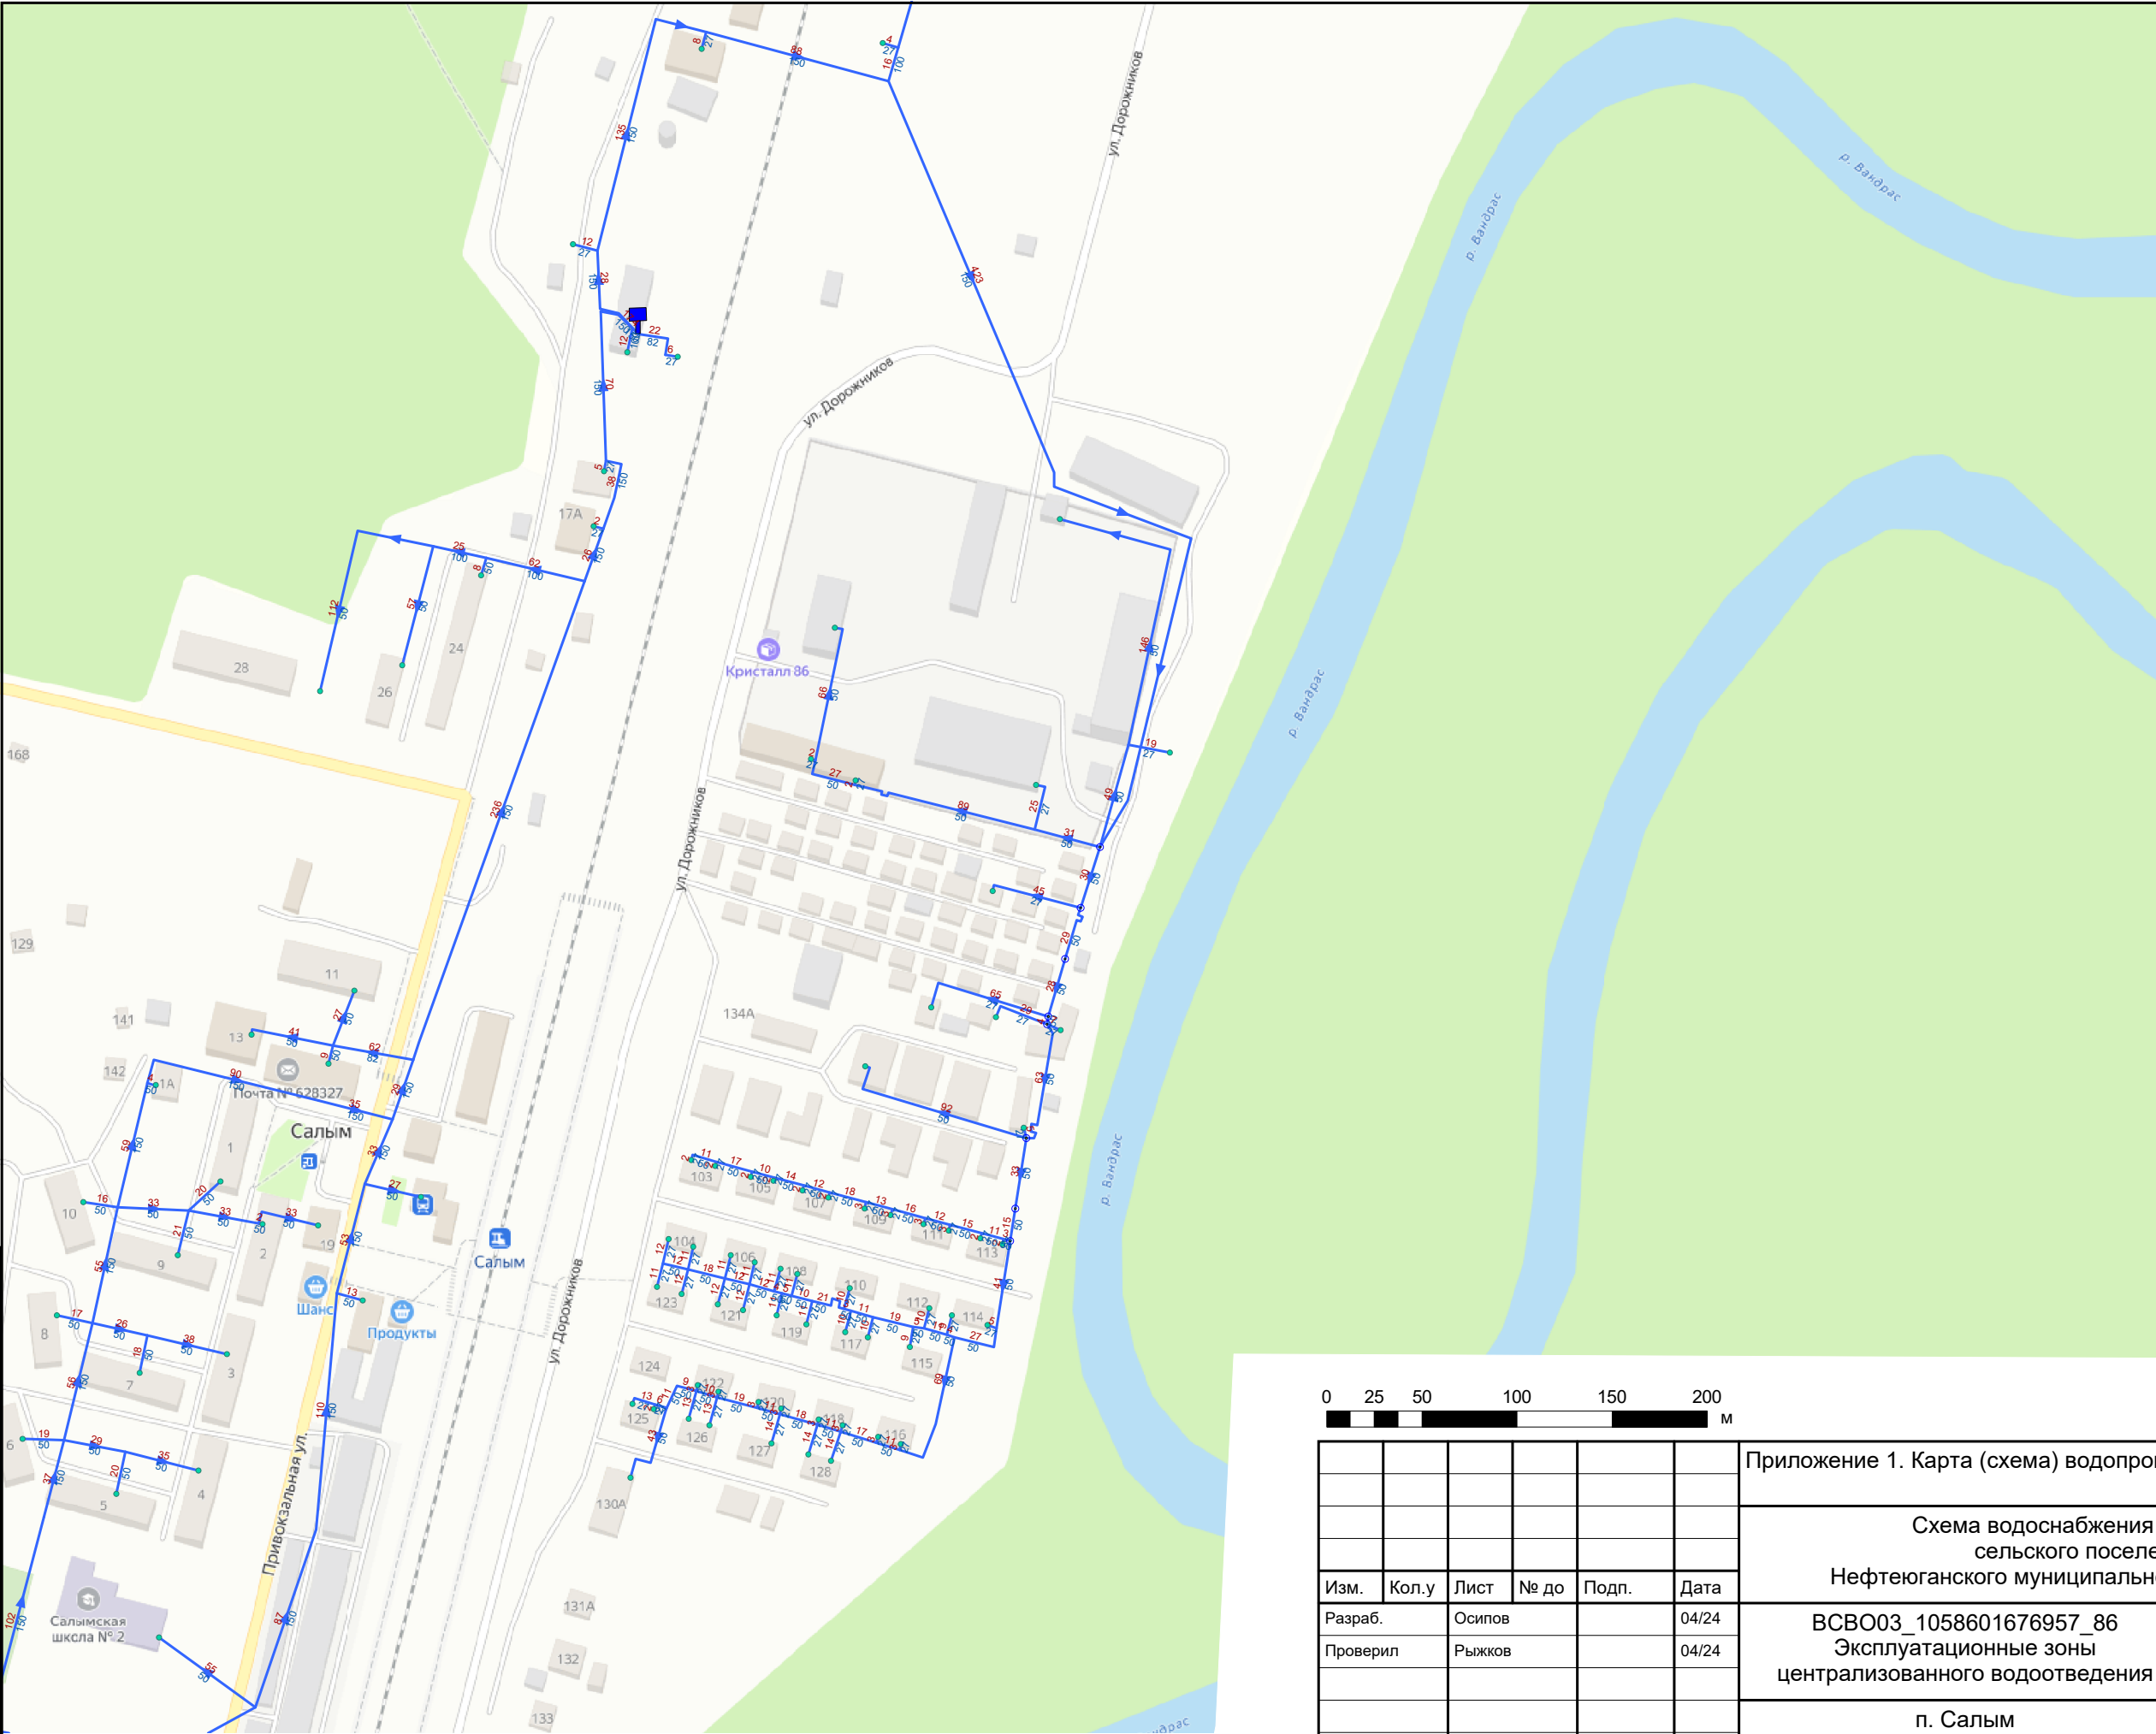

Условные обозначения			
Объекты водоснабжения			
—	Участок водопроводной сети (сущ.)		
■	Источник водоснабжения		
⬇	Насосная станция		
■	Контррезервуар		
○	Водопроводный колодец		

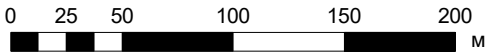


Приложение 1. Карта (схема) водопроводных сетей					
Схема водоснабжения и водоотведения сельского поселения Салым Нефтеюганского муниципального района ХМАО-ЮГРЫ					
Изм.	Кол.у	Лист	№ до	Подп.	Дата
Разраб.	Осипов				04/24
Проверил	Рыжков				04/24
ВСВО03_1058601676957_86 Эксплуатационные зоны централизованного водоотведения				Стадия	Лист
п. Салым Технологическая зона №02				П	3
					Листов
					4

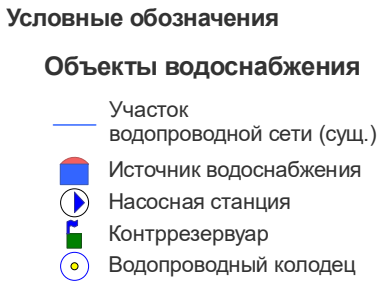

						Приложение 1. Карта (схема) водопроводных сетей				
						Схема водоснабжения и водоотведения сельского поселения Салым Нефтеюганского муниципального района ХМАО-ЮГРЫ				
Изм.	Кол.у	Лист	№ до	Подп.	Дата	ВСО003_1058601676957_86 Эксплуатационные зоны централизованного водоотведения		Стадия	Лист	Листов
Разраб.		Осипов			04/24			П	4	4
Проверил		Рыжков			04/24					
						п. Салым Технологическая зона №02				




Изн. № подл.	Подп. и дата	Взам. инв. №

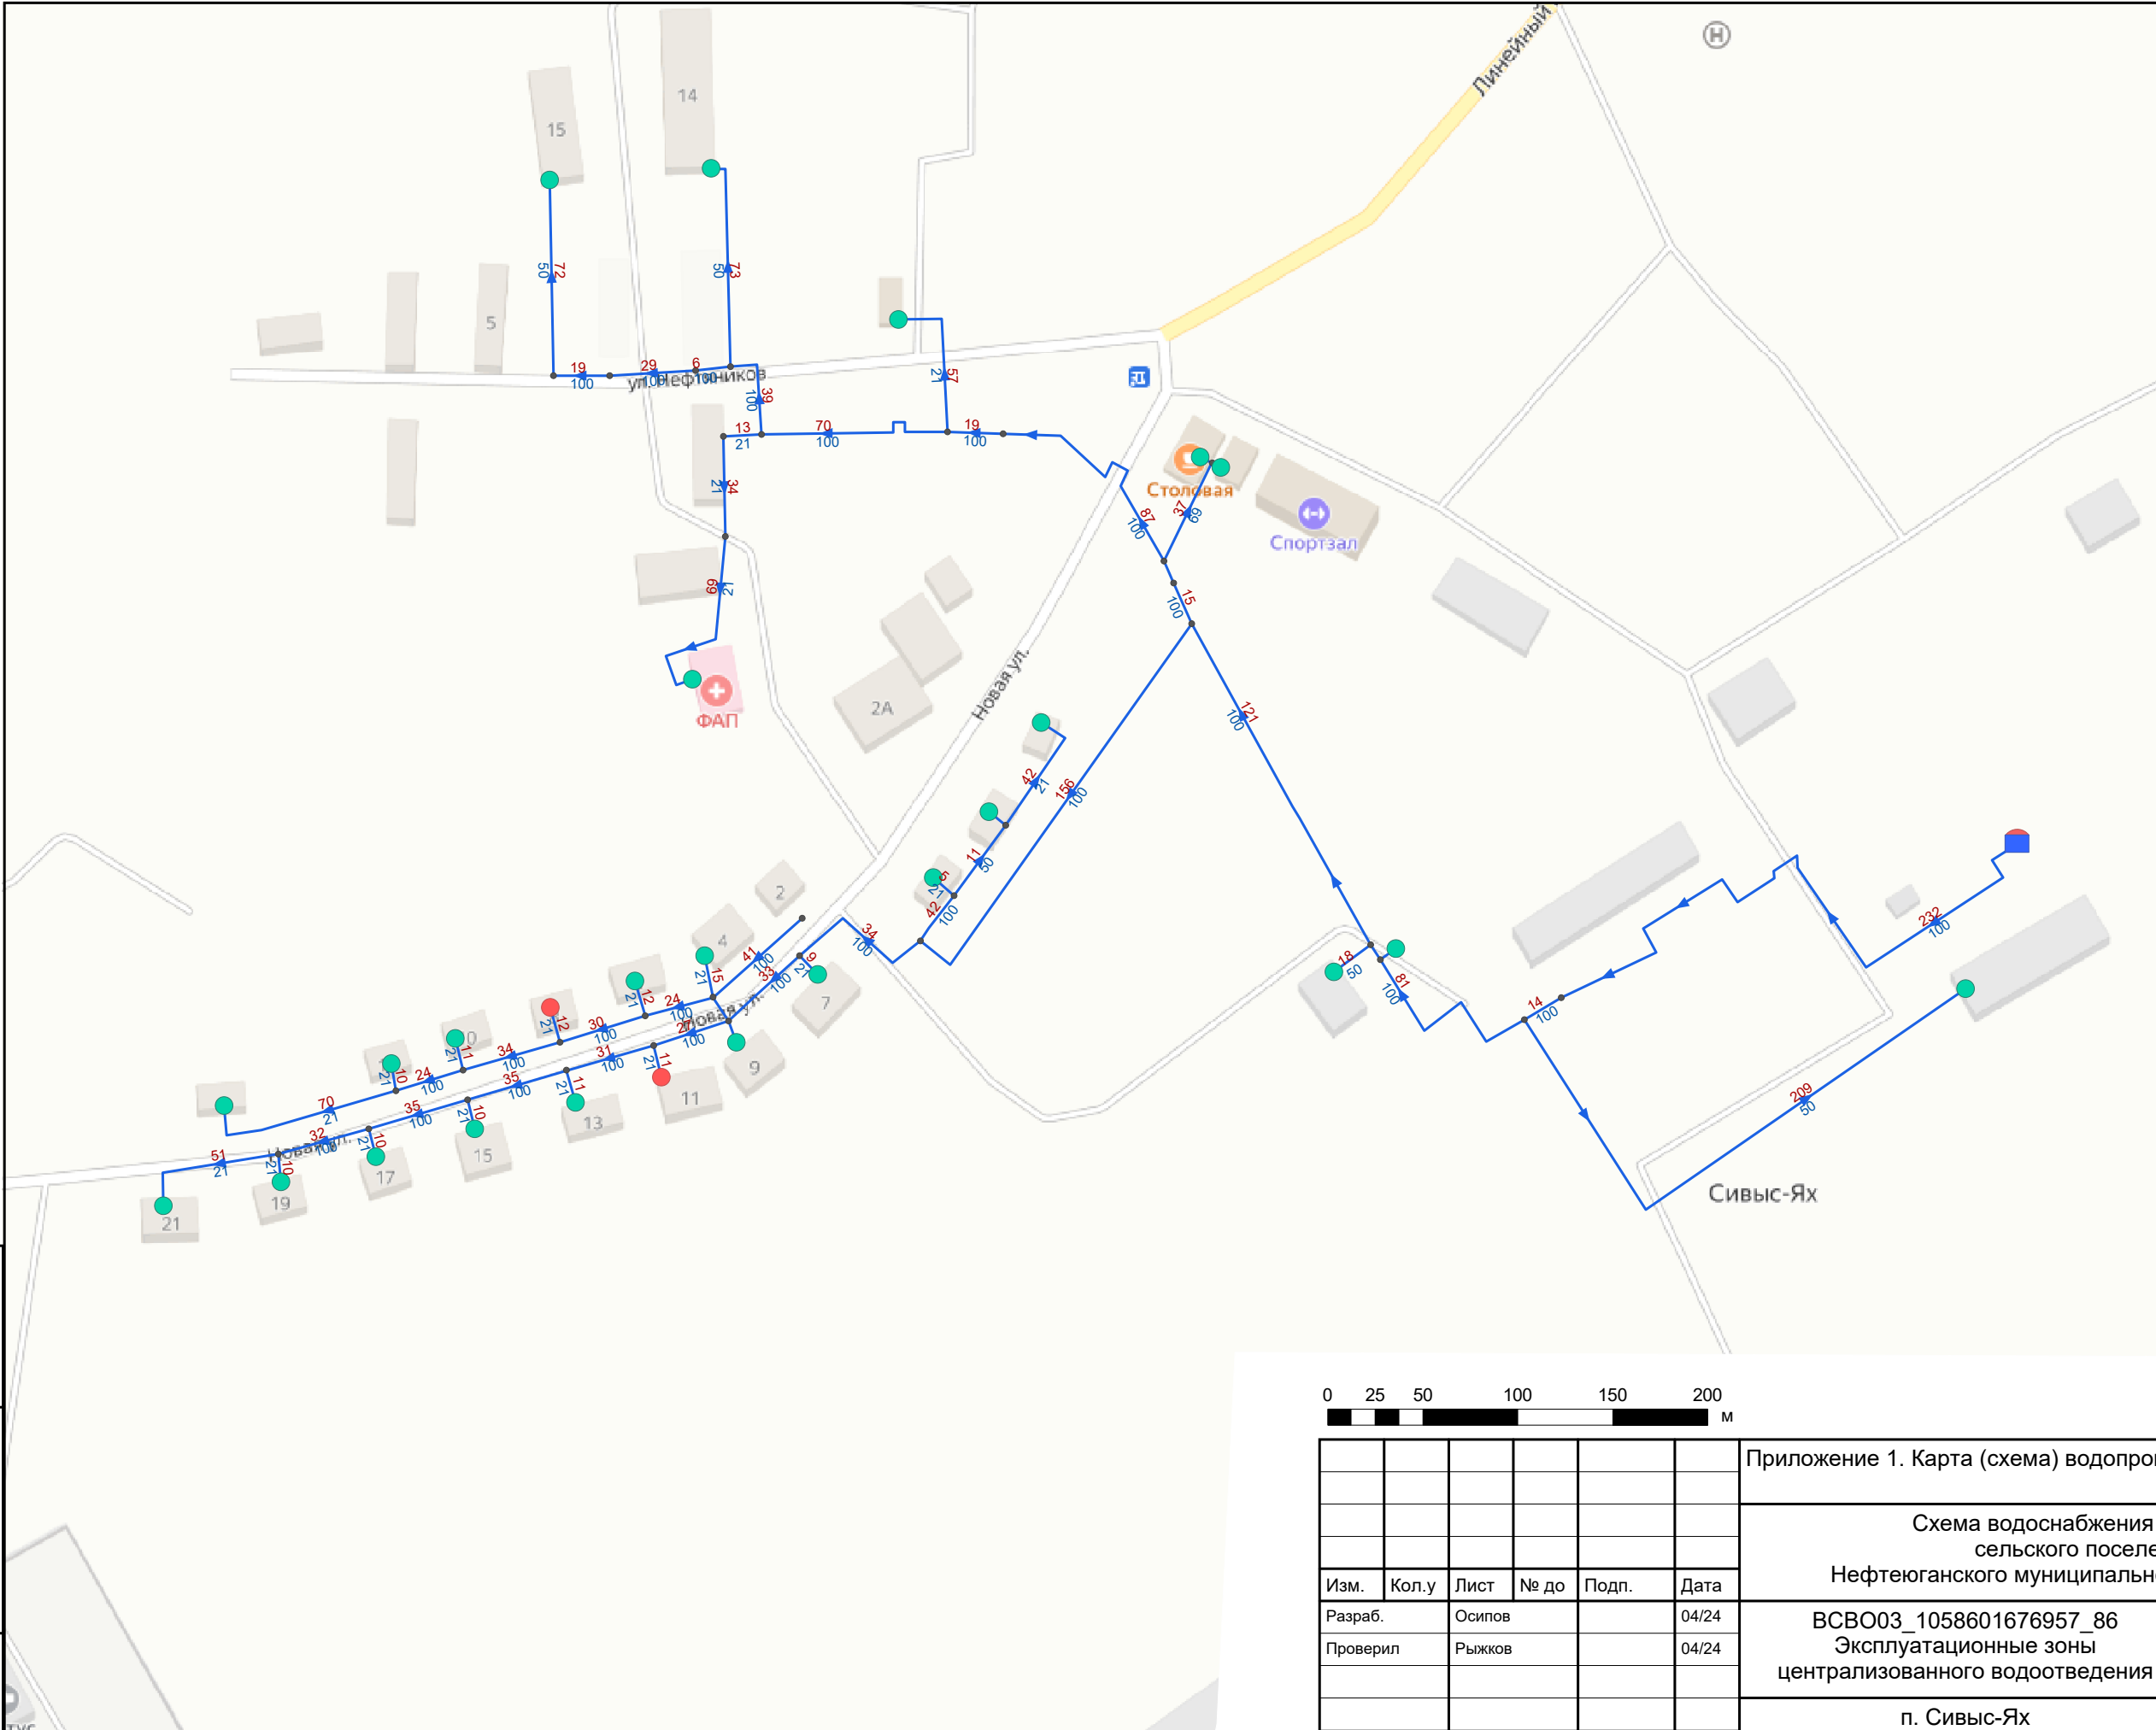

Условные обозначения


Объекты водоснабжения

- Участок водопроводной сети (сущ.)
- Источник водоснабжения
- Насосная станция
- Контррезервуар
- Водопроводный колодец

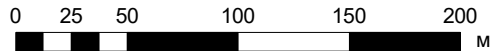

						Приложение 1. Карта (схема) водопроводных сетей			
						Схема водоснабжения и водоотведения сельского поселения Салым Нефтеюганского муниципального района ХМАО-ЮГРЫ			
Изм.	Кол.у	Лист	№ до	Подп.	Дата	ВСВО03_1058601676957_86 Эксплуатационные зоны централизованного водоотведения	Стадия	Лист	Листов
Разраб.		Осипов			04/24		П	1	1
Проверил		Рыжков			04/24	п. Сивыс-Ях Технологическая зона №03			

Изн. № подл.	Подп. и дата	Взам. инв. №

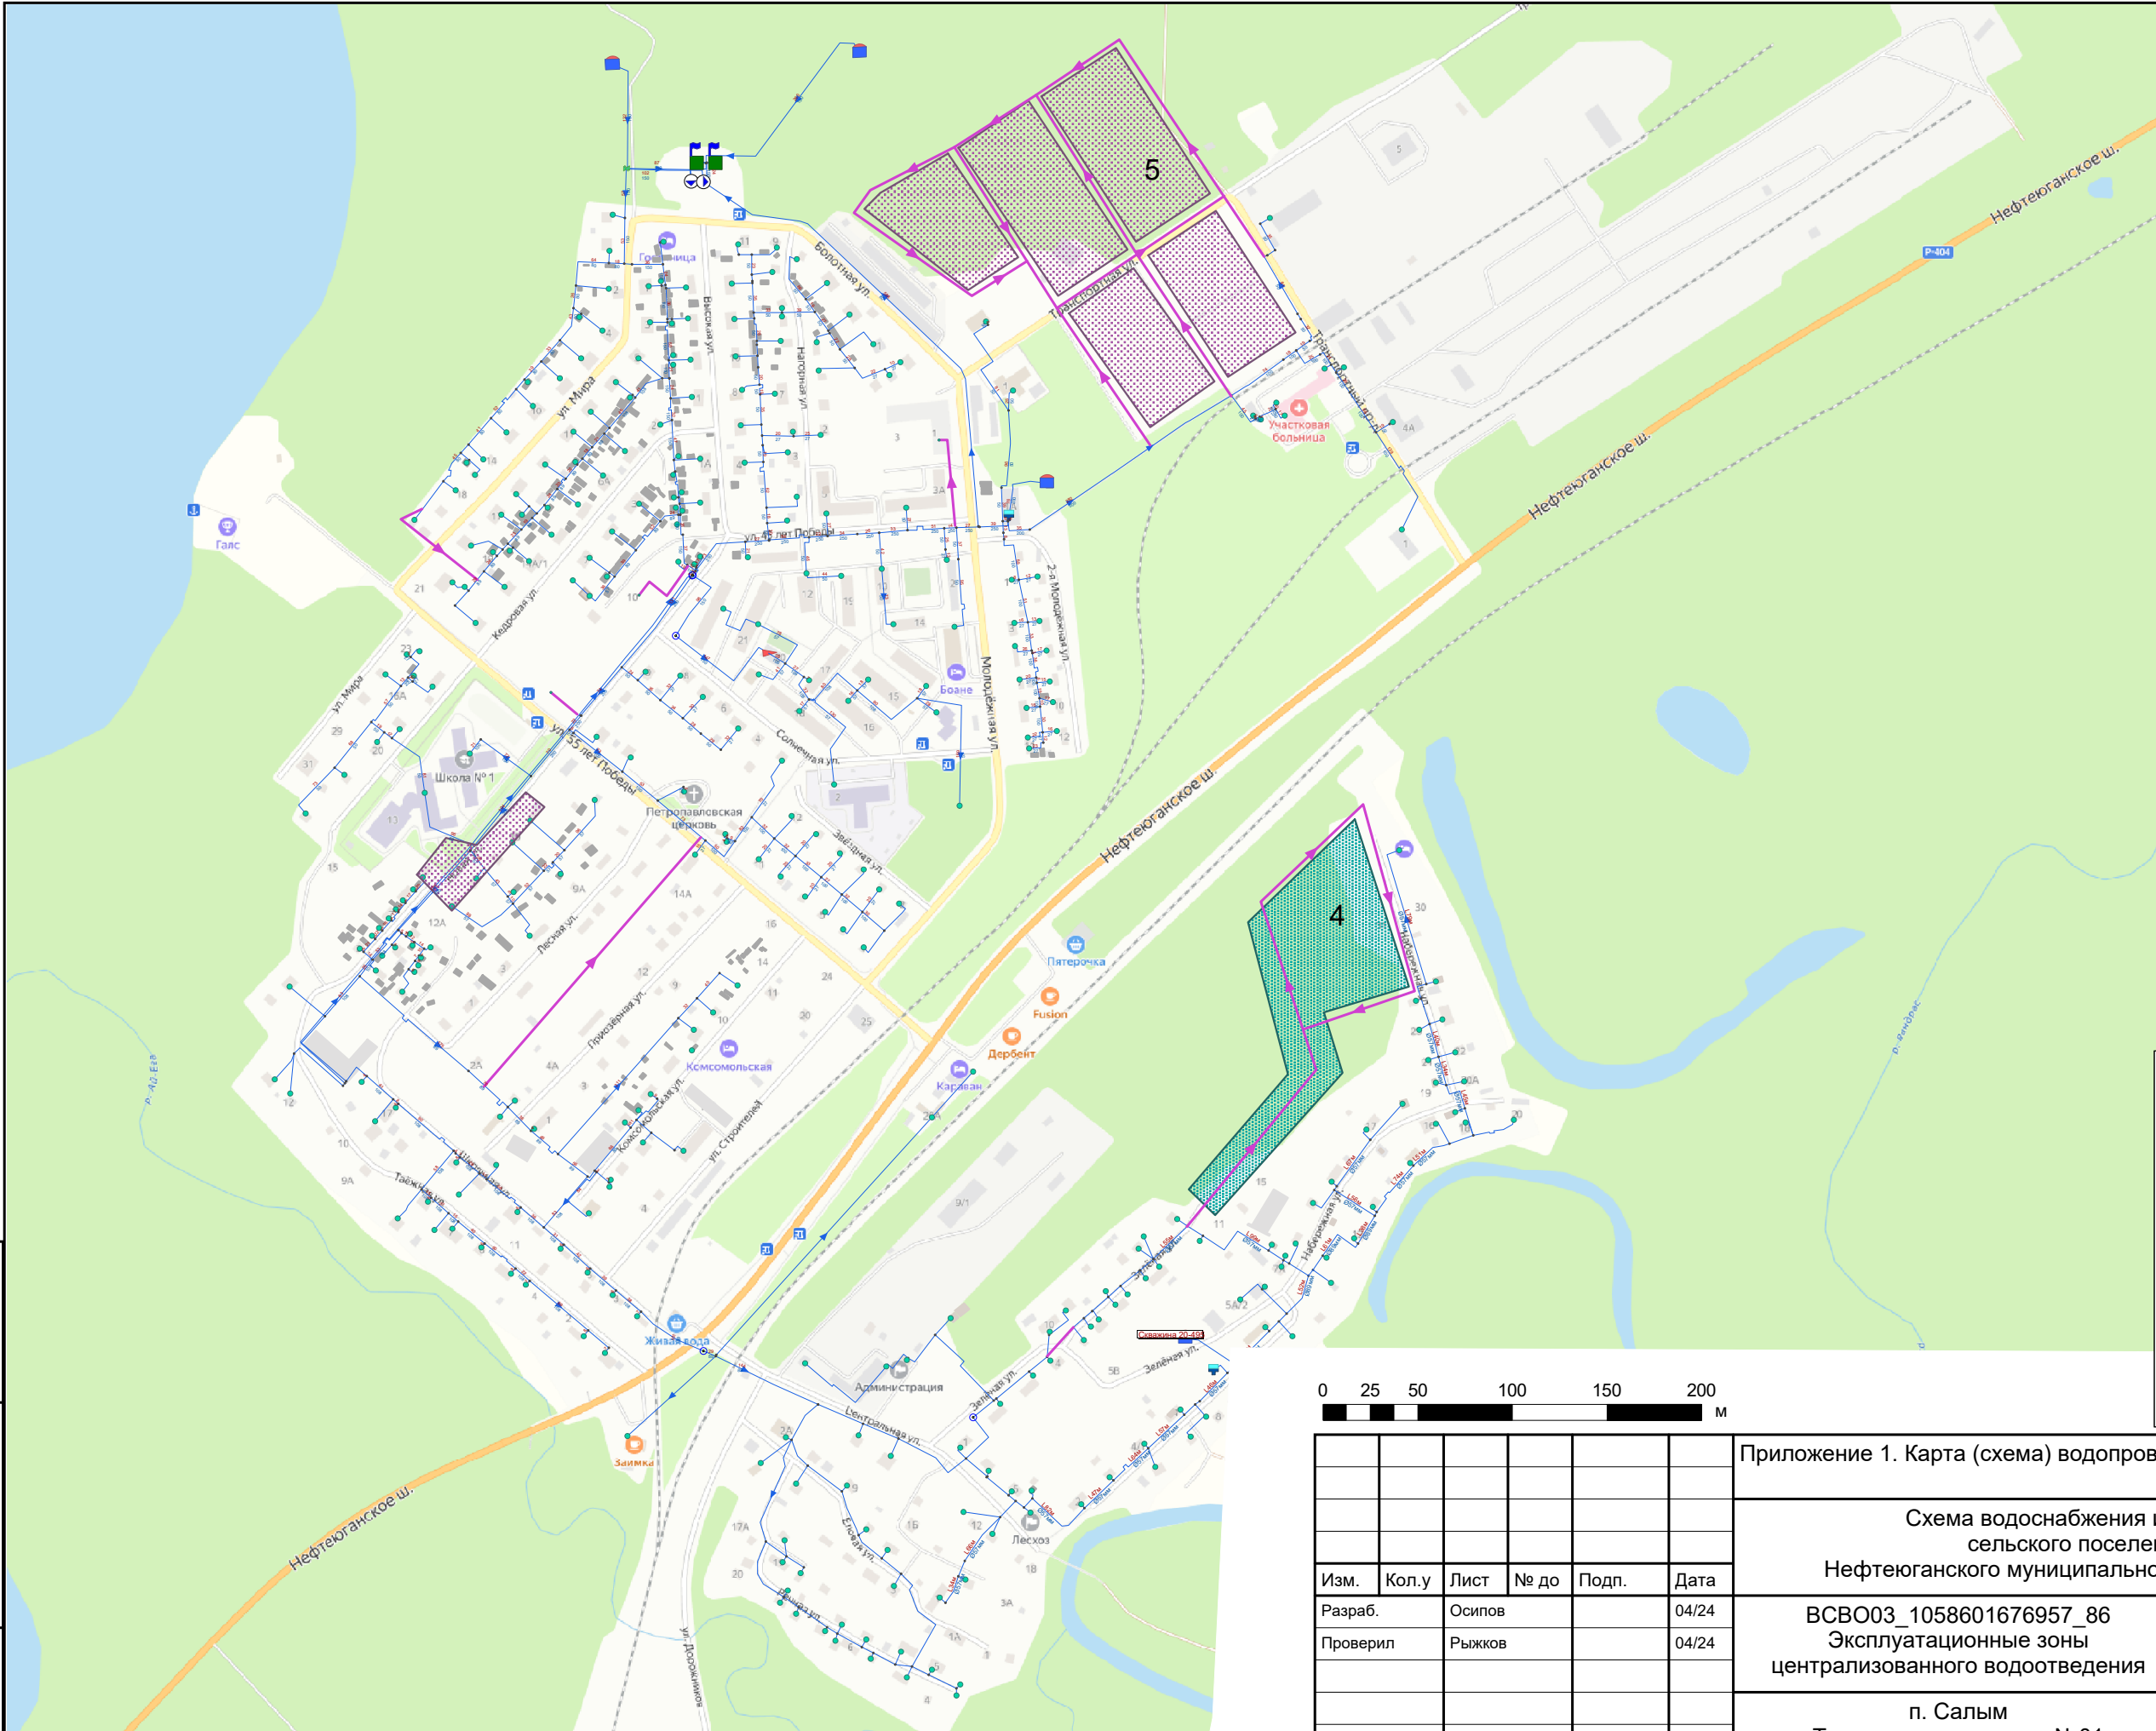

N
W
E
S

Условные обозначения

Объекты водоснабжения

—

 Участок водопроводной сети (сущ.)

—

 Участок водопроводной сети (проект.)

Источник водоснабжения

Насосная станция

Контррезервуар

Водопроводный колодец

02550100150200

M

Изм.

Кол.у

Лист

№ до

Подп.

Дата

Разраб.

Проверил

Осипов

Рыжков

04/24

04/24

Приложение 1. Карта (схема) водопроводных сетей

Схема водоснабжения и водоотведения
сельского поселения Салым
Нефтеюганского муниципального района ХМАО-ЮГРЫ

ВСВО03_1058601676957_86

Эксплуатационные зоны
централизованного водоотведения

п. Салым
Технологическая зона №01
Сценарное развитие

Стадия

Лист


Листов

П

2

2


Изн. № подл.	Подп. и дата	Взам. инв. №

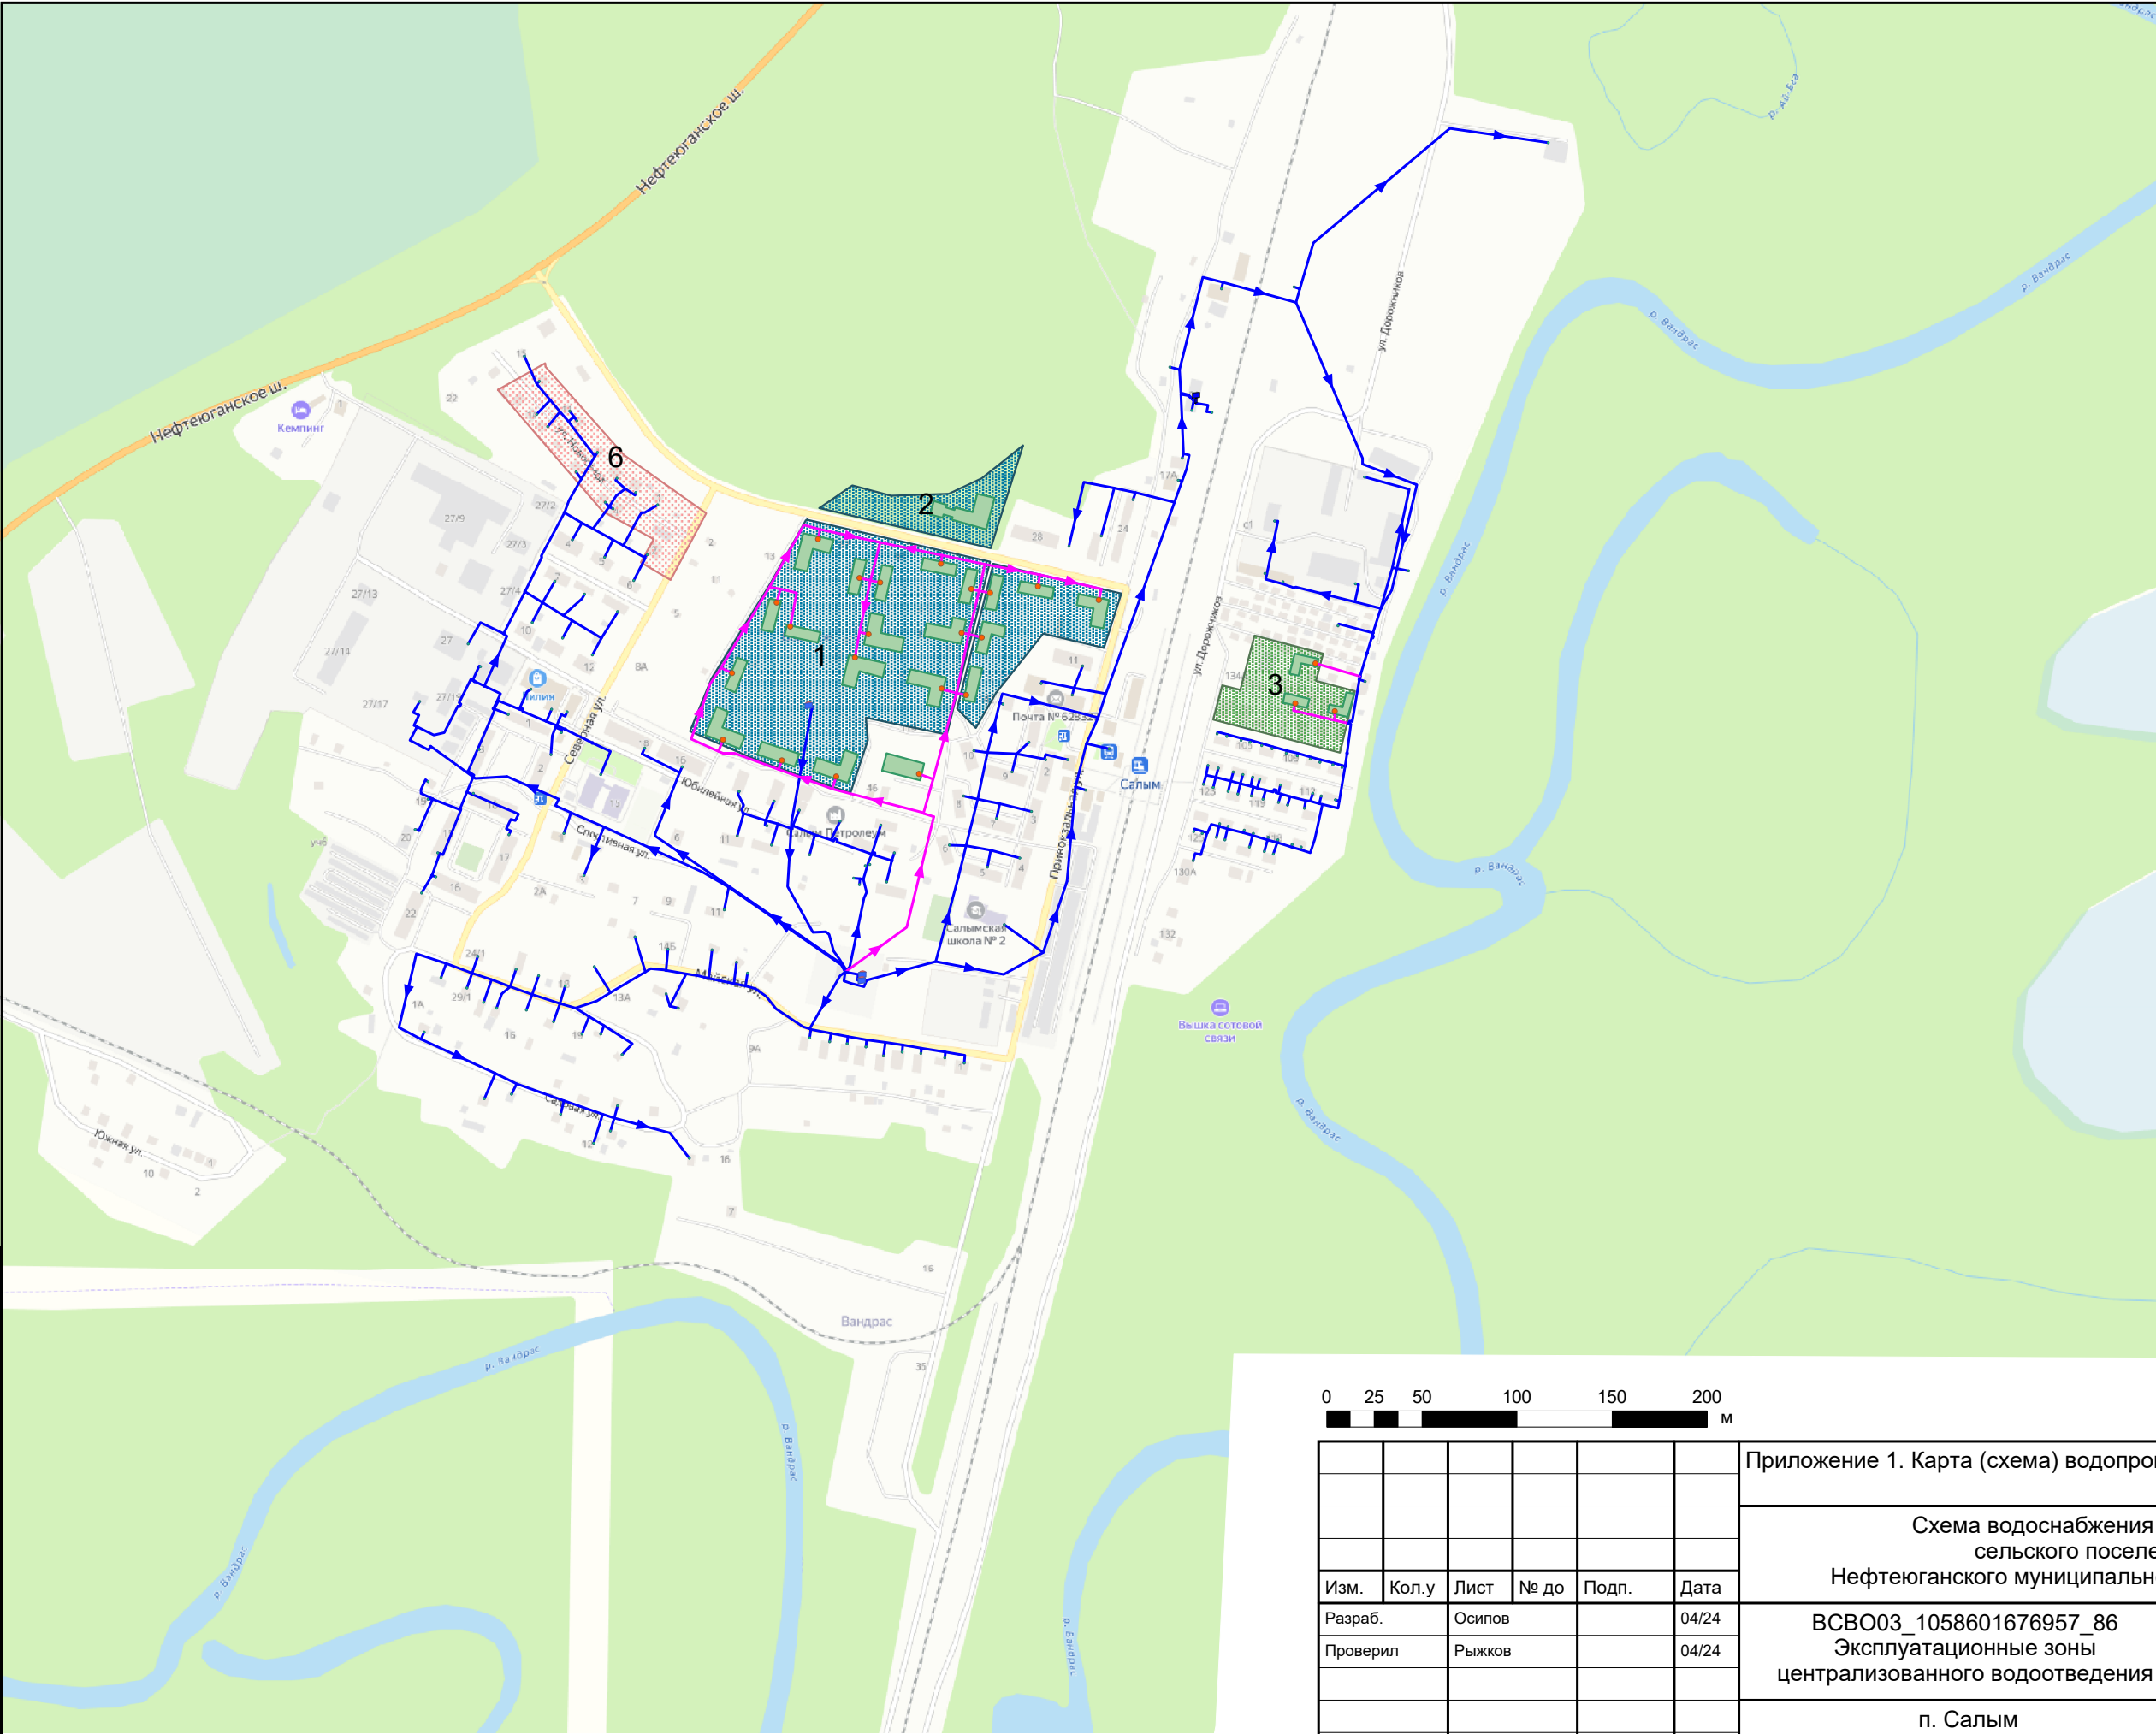


Условные обозначения

Объекты водоснабжения

- Участок водопроводной сети (сущ.)
- Участок водопроводной сети (проект.)
- Источник водоснабжения
- Насосная станция
- Контррезервуар
- Водопроводный колодец

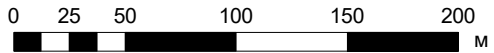

						Приложение 1. Карта (схема) водопроводных сетей				
						Схема водоснабжения и водоотведения сельского поселения Салым Нефтеюганского муниципального района ХМАО-ЮГРЫ				
Изм.	Кол.у	Лист	№ до	Подп.	Дата					
Разраб.		Осипов			04/24	ВСВО03_1058601676957_86		Стадия	Лист	Листов
Проверил		Рыжков			04/24	Эксплуатационные зоны централизованного водоотведения		П	2	2
						п. Салым Технологическая зона №02 Сценарное развитие				

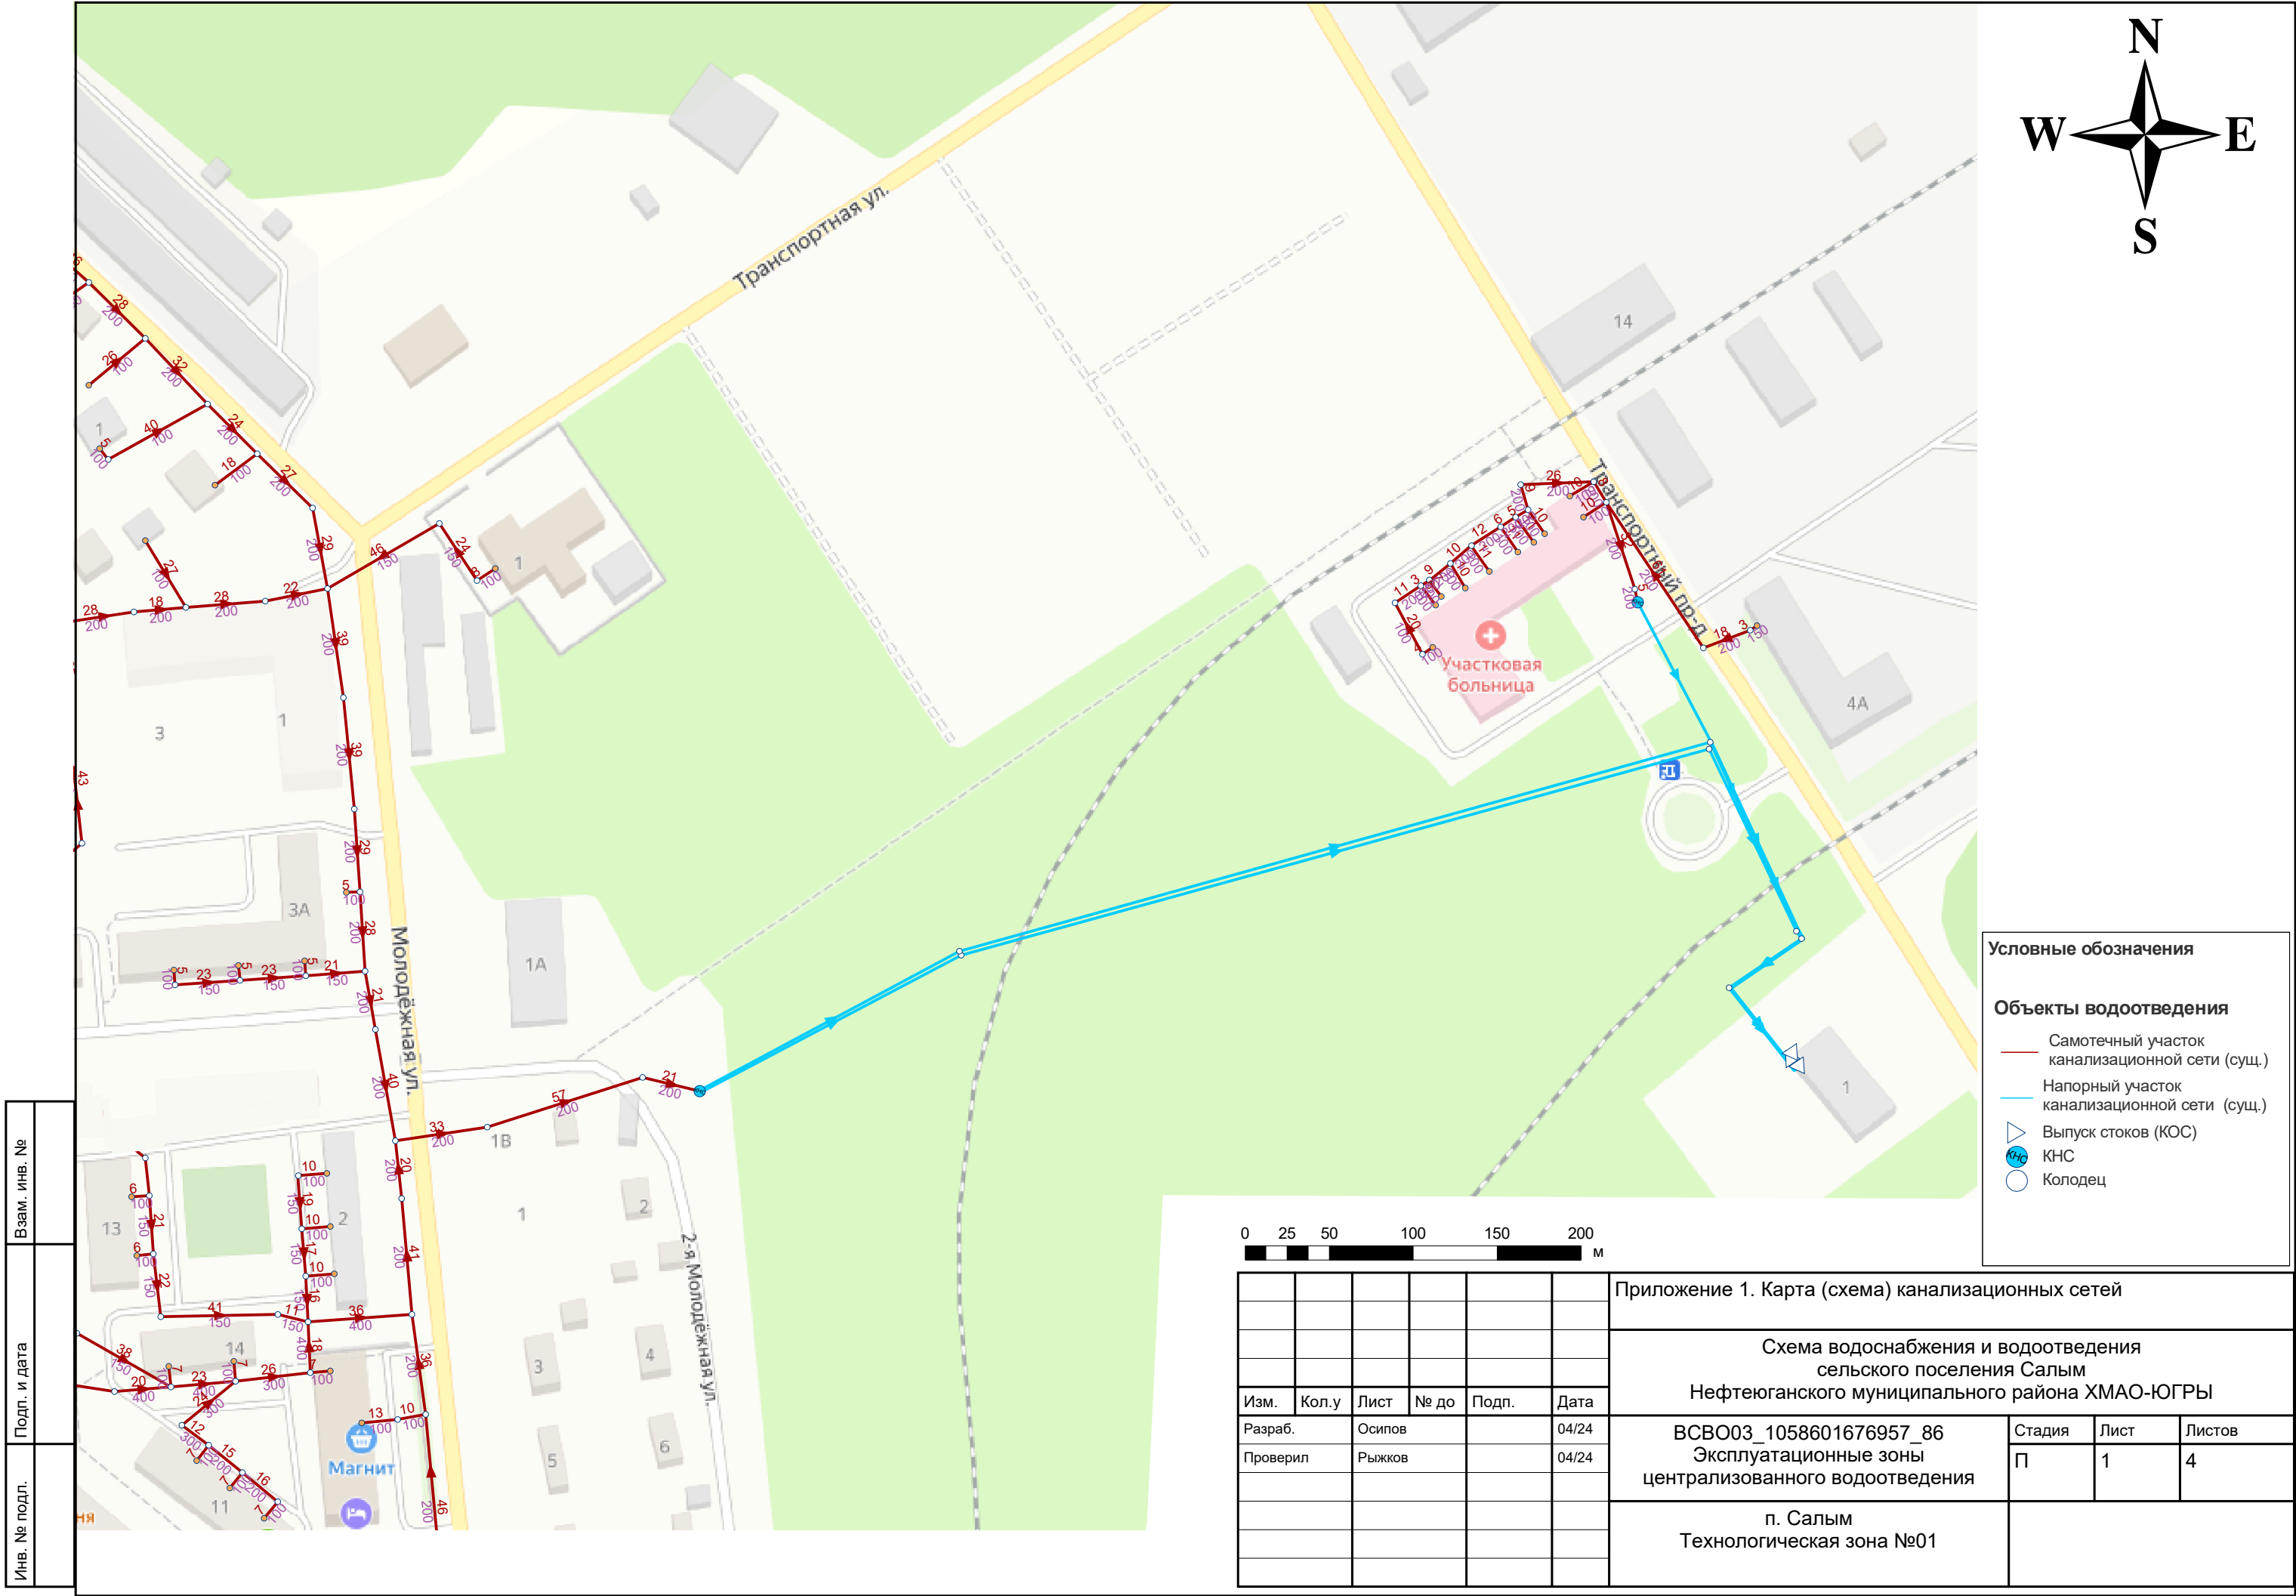


Изн. № подл.	Подп. и дата	Взам. инв. №




Условные обозначения

Объекты водоотведения

- Самотечный участок канализационной сети (сущ.)
- Напорный участок канализационной сети (сущ.)
- ▴ Выпуск стоков (КОС)
- ⊙ КНС
- Колодец

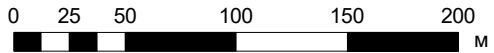


						Приложение 1. Карта (схема) канализационных сетей				
						Схема водоснабжения и водоотведения сельского поселения Салым Нефтеюганского муниципального района ХМАО-ЮГРЫ				
Изм.	Кол.у	Лист	№ до	Подп.	Дата	ВСВО03_1058601676957_86 Эксплуатационные зоны централизованного водоотведения		Стадия	Лист	Листов
Разраб.	Осипов				04/24			П	2	4
Проверил	Рыжков				04/24					
						п. Салым Технологическая зона №01				

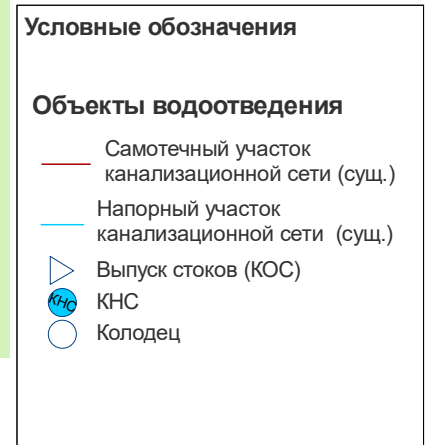


						Приложение 1. Карта (схема) канализационных сетей				
						Схема водоснабжения и водоотведения сельского поселения Салым Нефтеюганского муниципального района ХМАО-ЮГРЫ				
Изм.	Кол.у	Лист	№ до	Подп.	Дата					
Разраб.	Осипов				04/24	ВСВО03_1058601676957_86		Стадия	Лист	Листов
Проверил	Рыжков				04/24	Эксплуатационные зоны централизованного водоотведения		П	1	4
						п. Салым Технологическая зона №02				

Инв. № подл.	Подп. и дата	Взам. инв. №

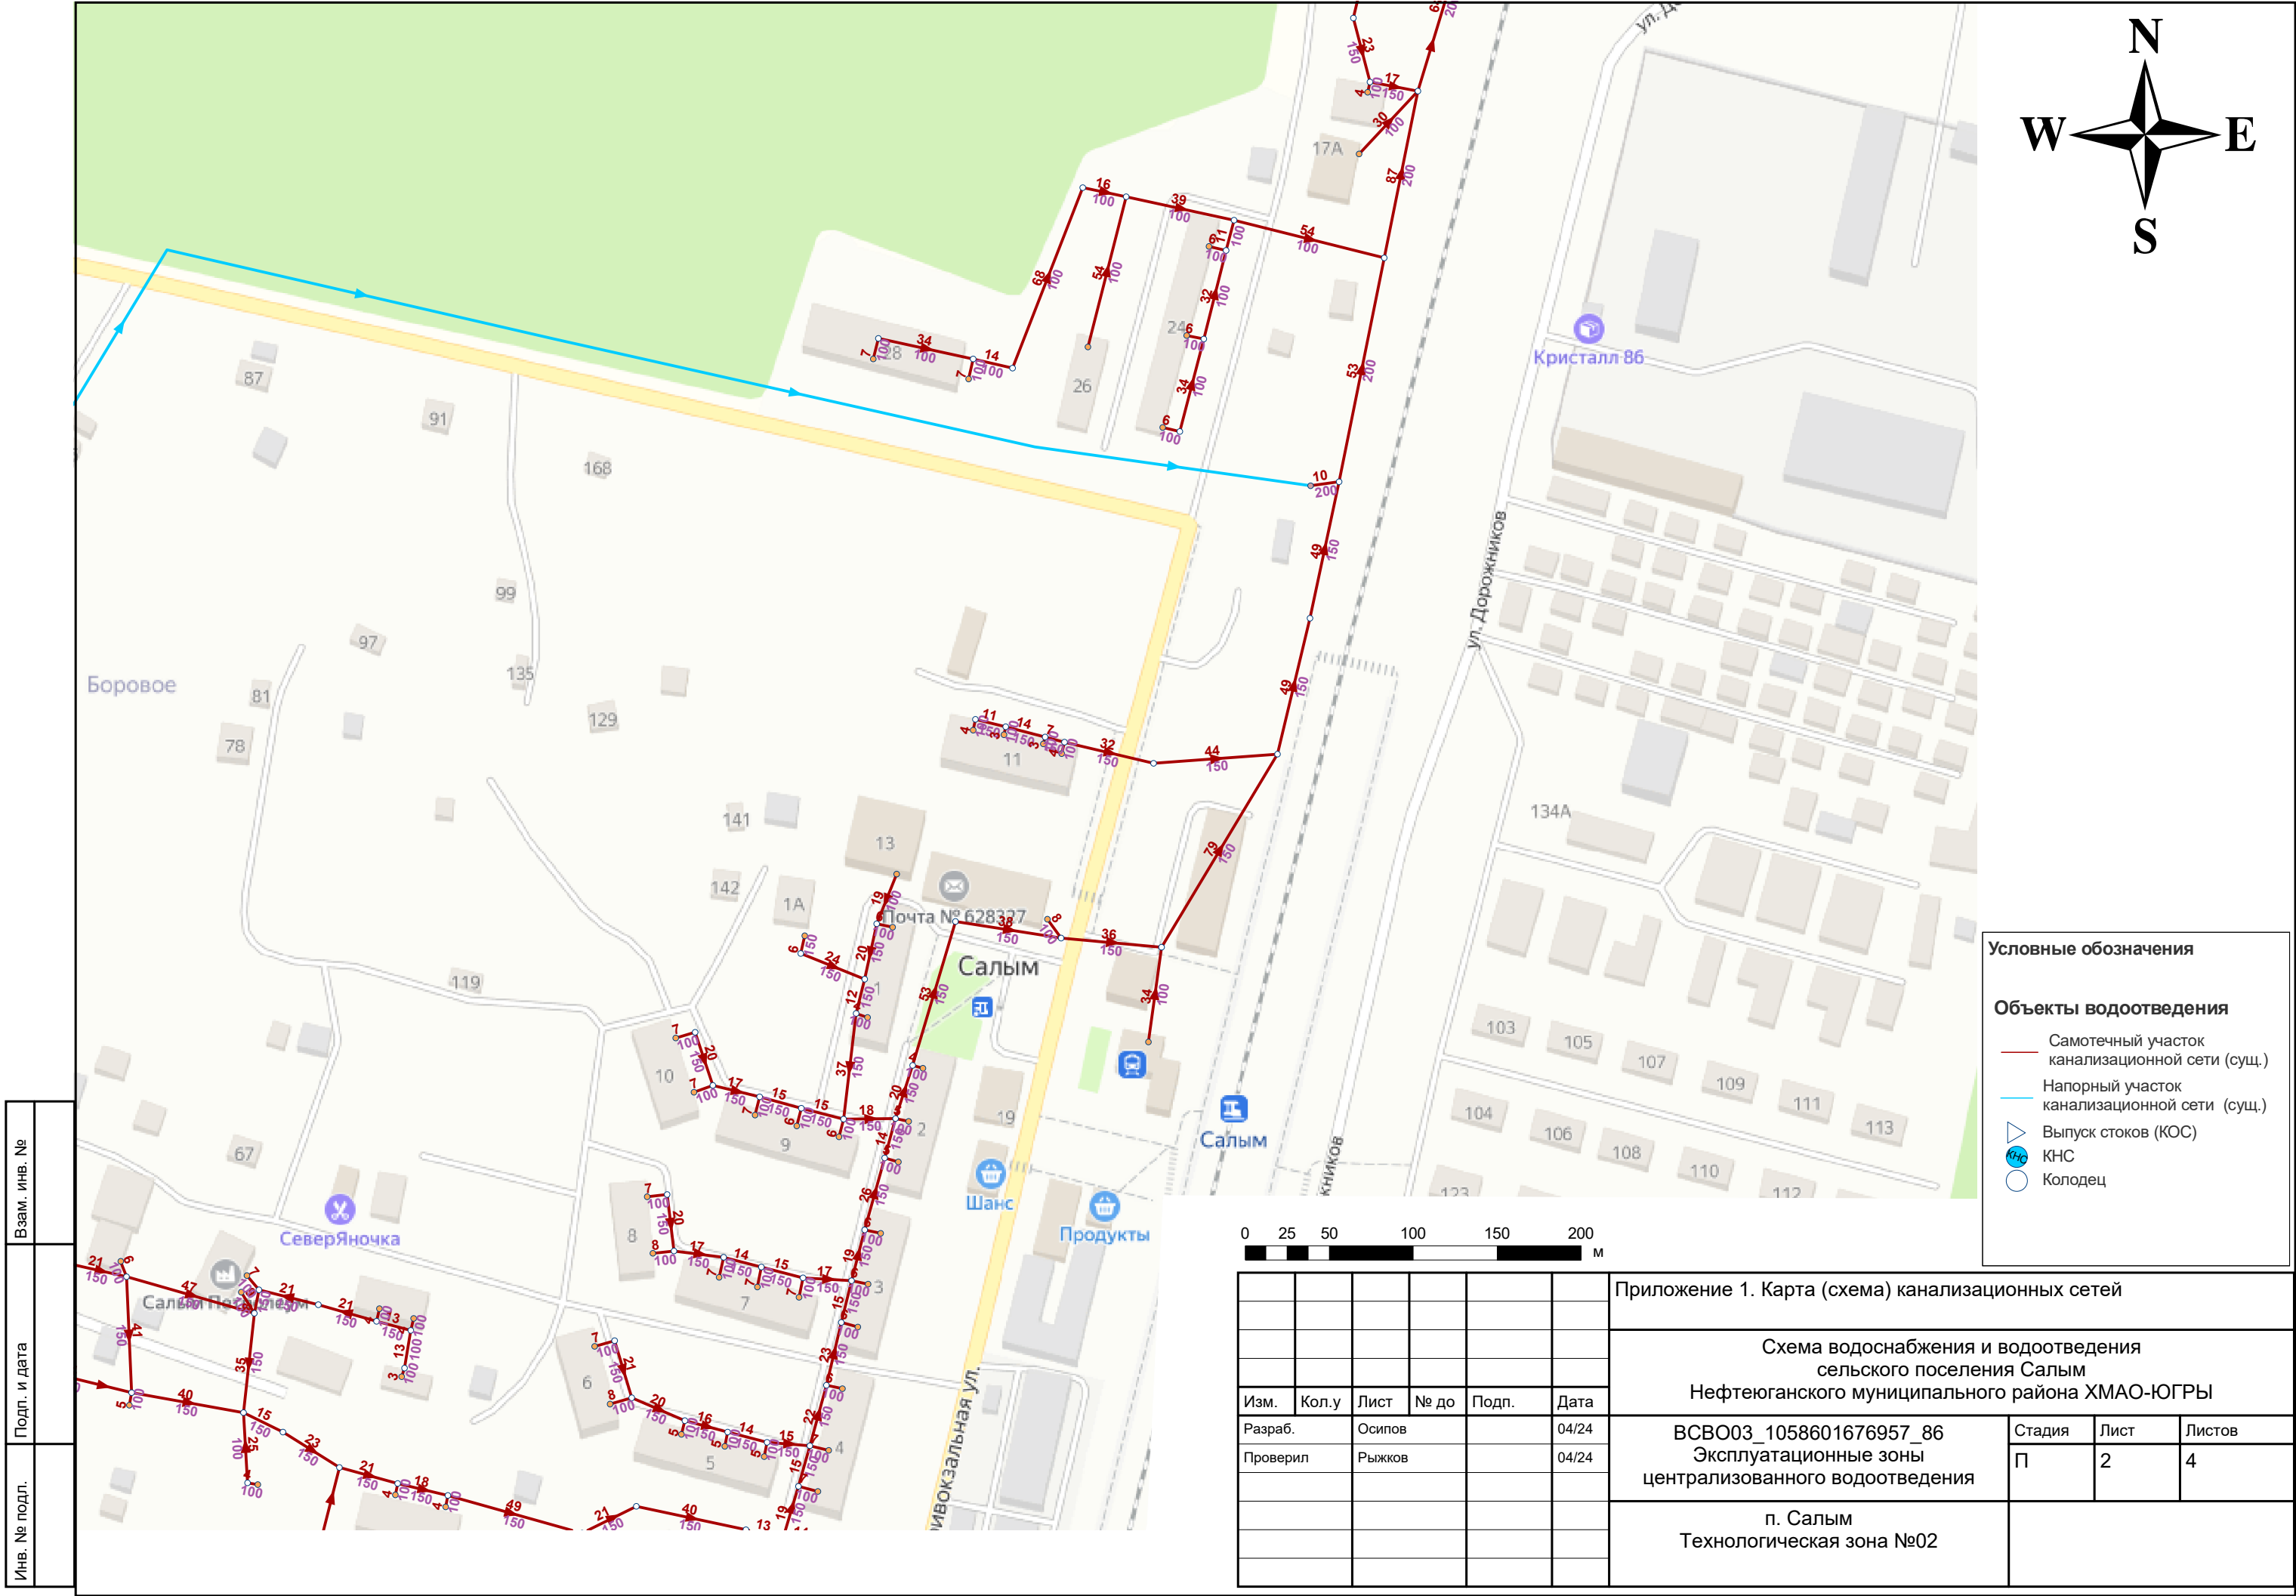


Изн. № подл.	
Подп. и дата	
Взам. инв. №	

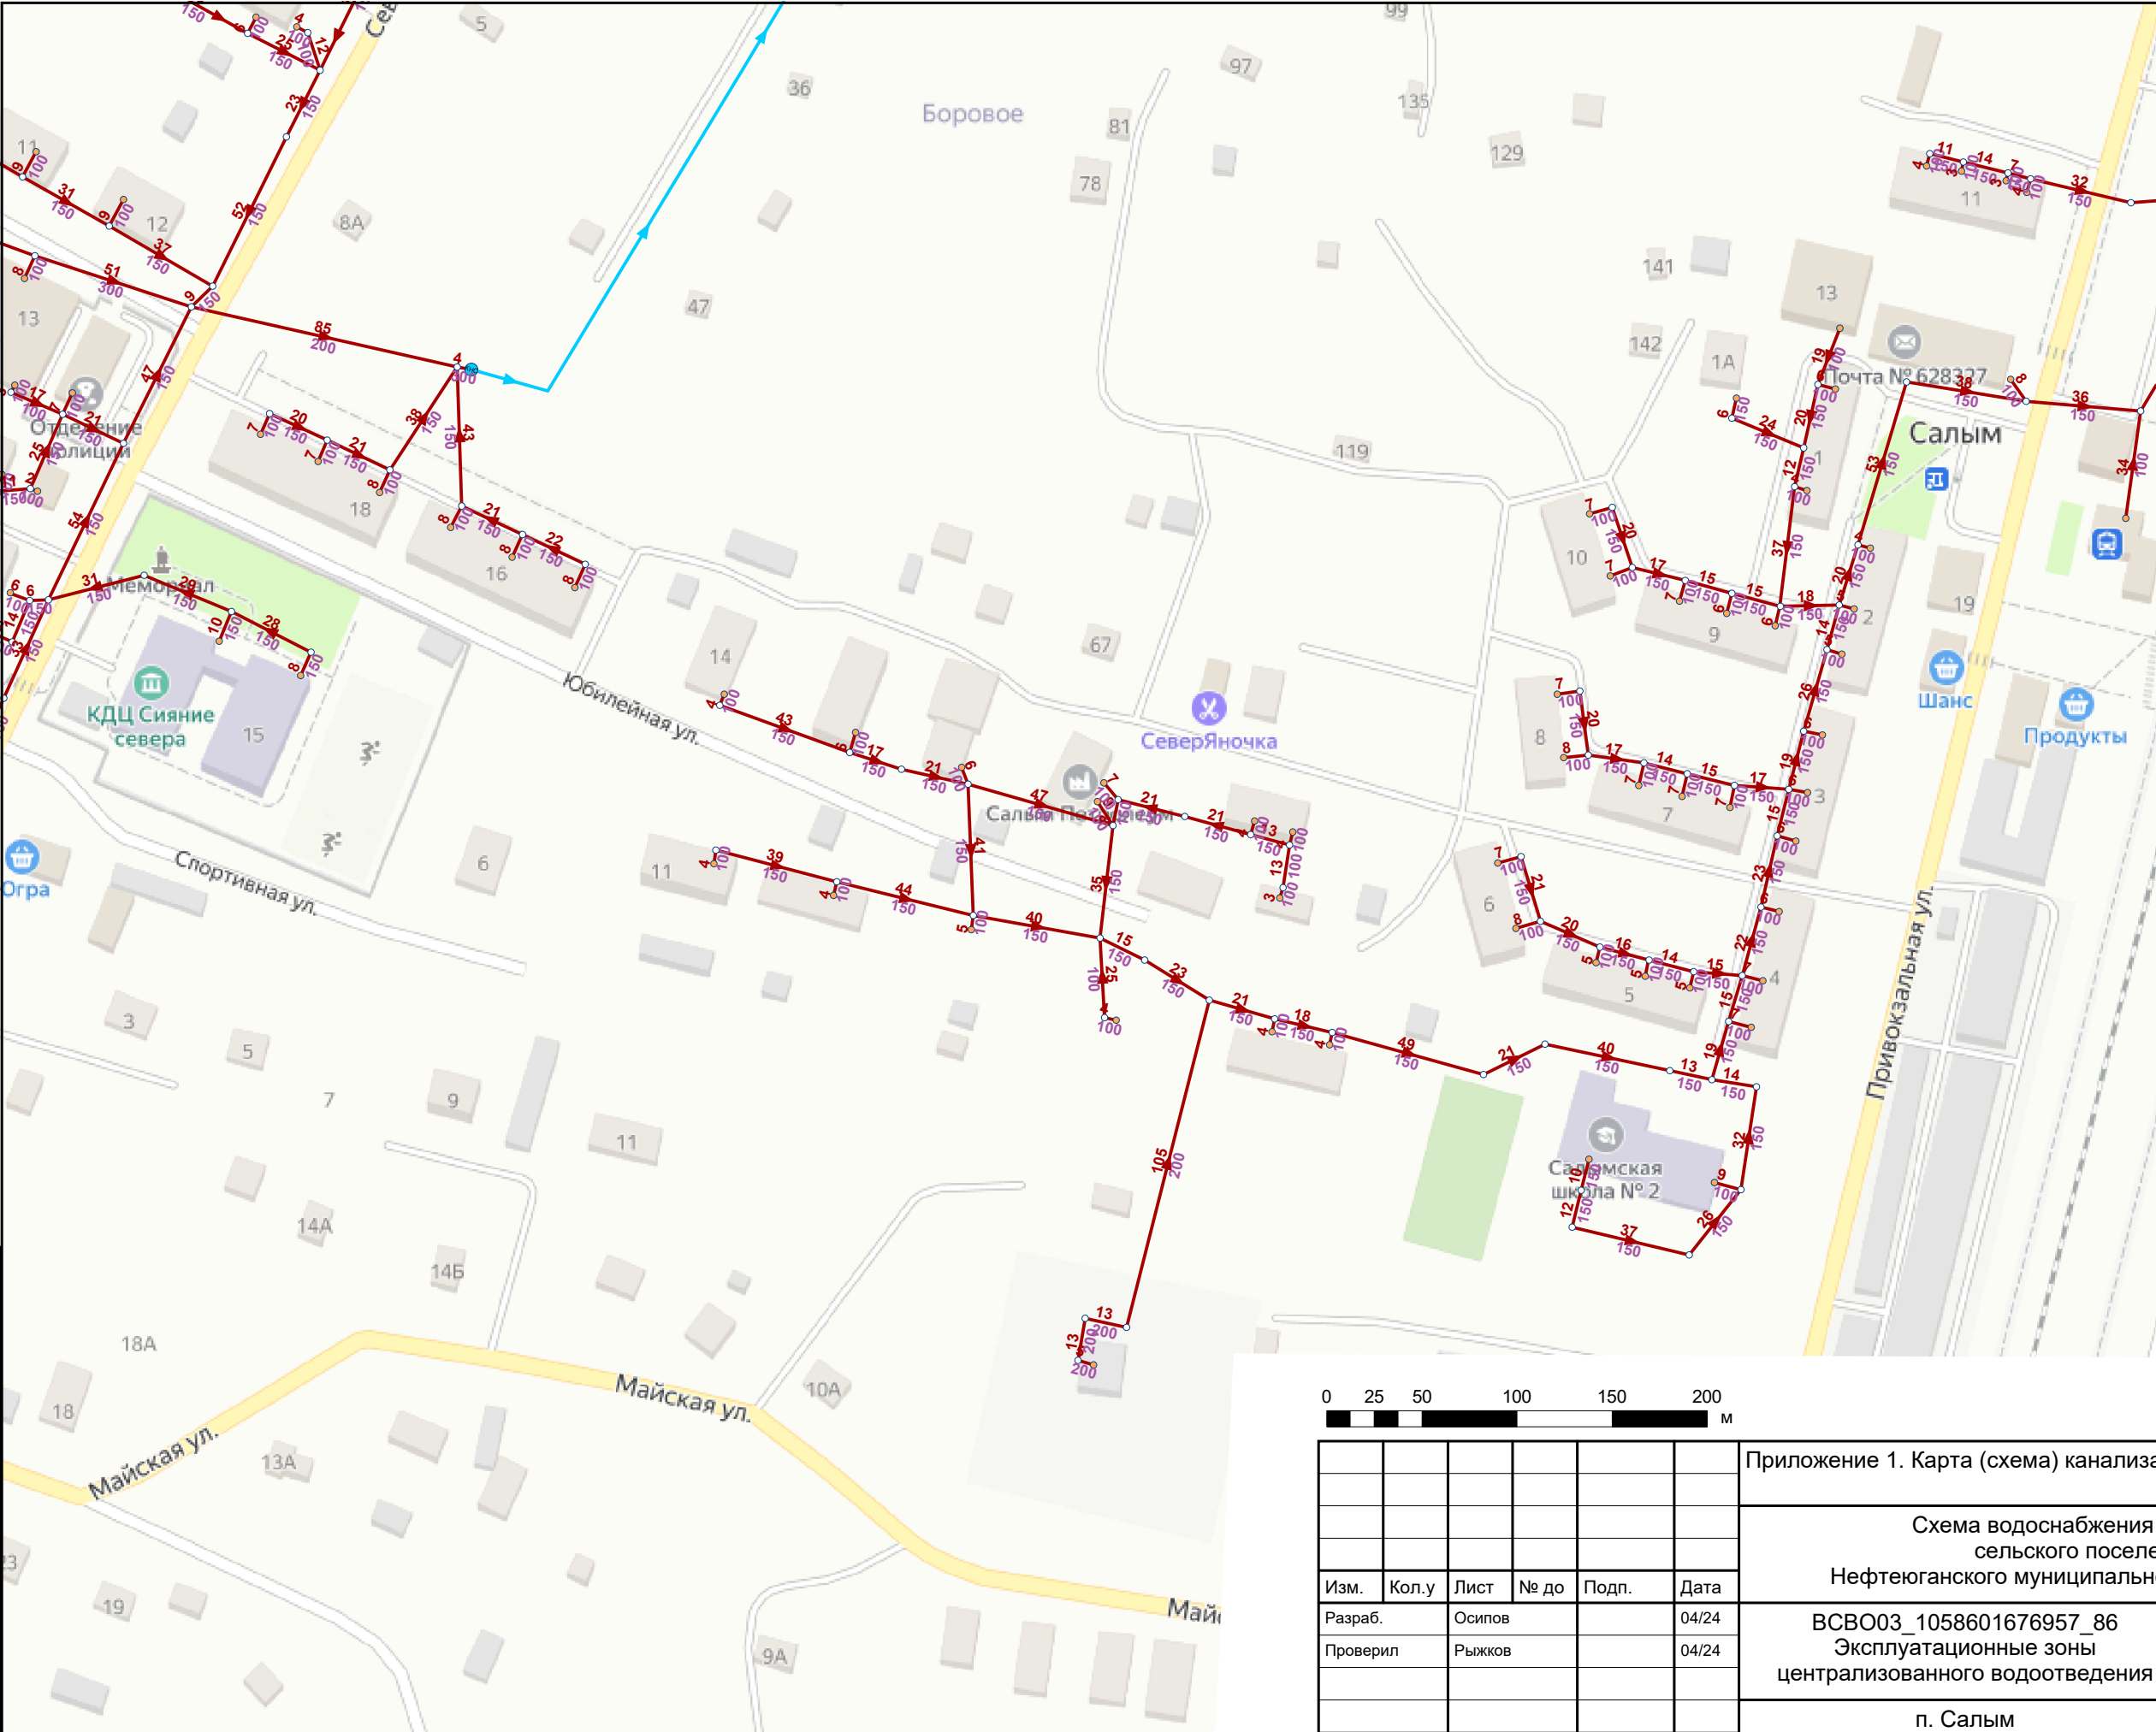

Условные обозначения

Объекты водоотведения

- Самотечный участок канализационной сети (сущ.)
- Напорный участок канализационной сети (сущ.)
- ▷ Выпуск стоков (КОС)
- КНС
- Колодец

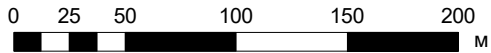

						Приложение 1. Карта (схема) канализационных сетей				
						Схема водоснабжения и водоотведения сельского поселения Салым Нефтеюганского муниципального района ХМАО-ЮГРЫ				
Изм.	Кол.у	Лист	№ до	Подп.	Дата	ВСВО03_1058601676957_86 Эксплуатационные зоны централизованного водоотведения		Стадия	Лист	Листов
Разраб.	Осипов				04/24			П	3	4
Проверил	Рыжков				04/24	п. Салым Технологическая зона №02				


Взам. инв. №	
Подп. и дата	
Инв. № подл.	



Условные обозначения


Объекты водоотведения

- Самотечный участок канализационной сети (сущ.)
- Напорный участок канализационной сети (сущ.)
- ▷ Выпуск стоков (КОС)
- КНС
- Колодец

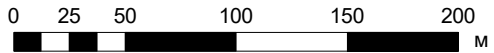

						Приложение 1. Карта (схема) канализационных сетей			
						Схема водоснабжения и водоотведения сельского поселения Салым Нефтеюганского муниципального района ХМАО-ЮГРЫ			
Изм.	Кол.у	Лист	№ до	Подп.	Дата	ВСВО03_1058601676957_86 Эксплуатационные зоны централизованного водоотведения	Стадия	Лист	Листов
Разраб.		Осипов			04/24		П	1	1
Проверил		Рыжков			04/24	п. Сивыс-Ях Технологическая зона №03			


Изм.	Кол.у	Лист	№ до	Подп.	Дата
Разраб.	Осипов				04/24
Проверил	Рыжков				04/24
Изм.	Кол.у	Лист	№ до	Подп.	Дата
Изм.	Кол.у	Лист	№ до	Подп.	Дата

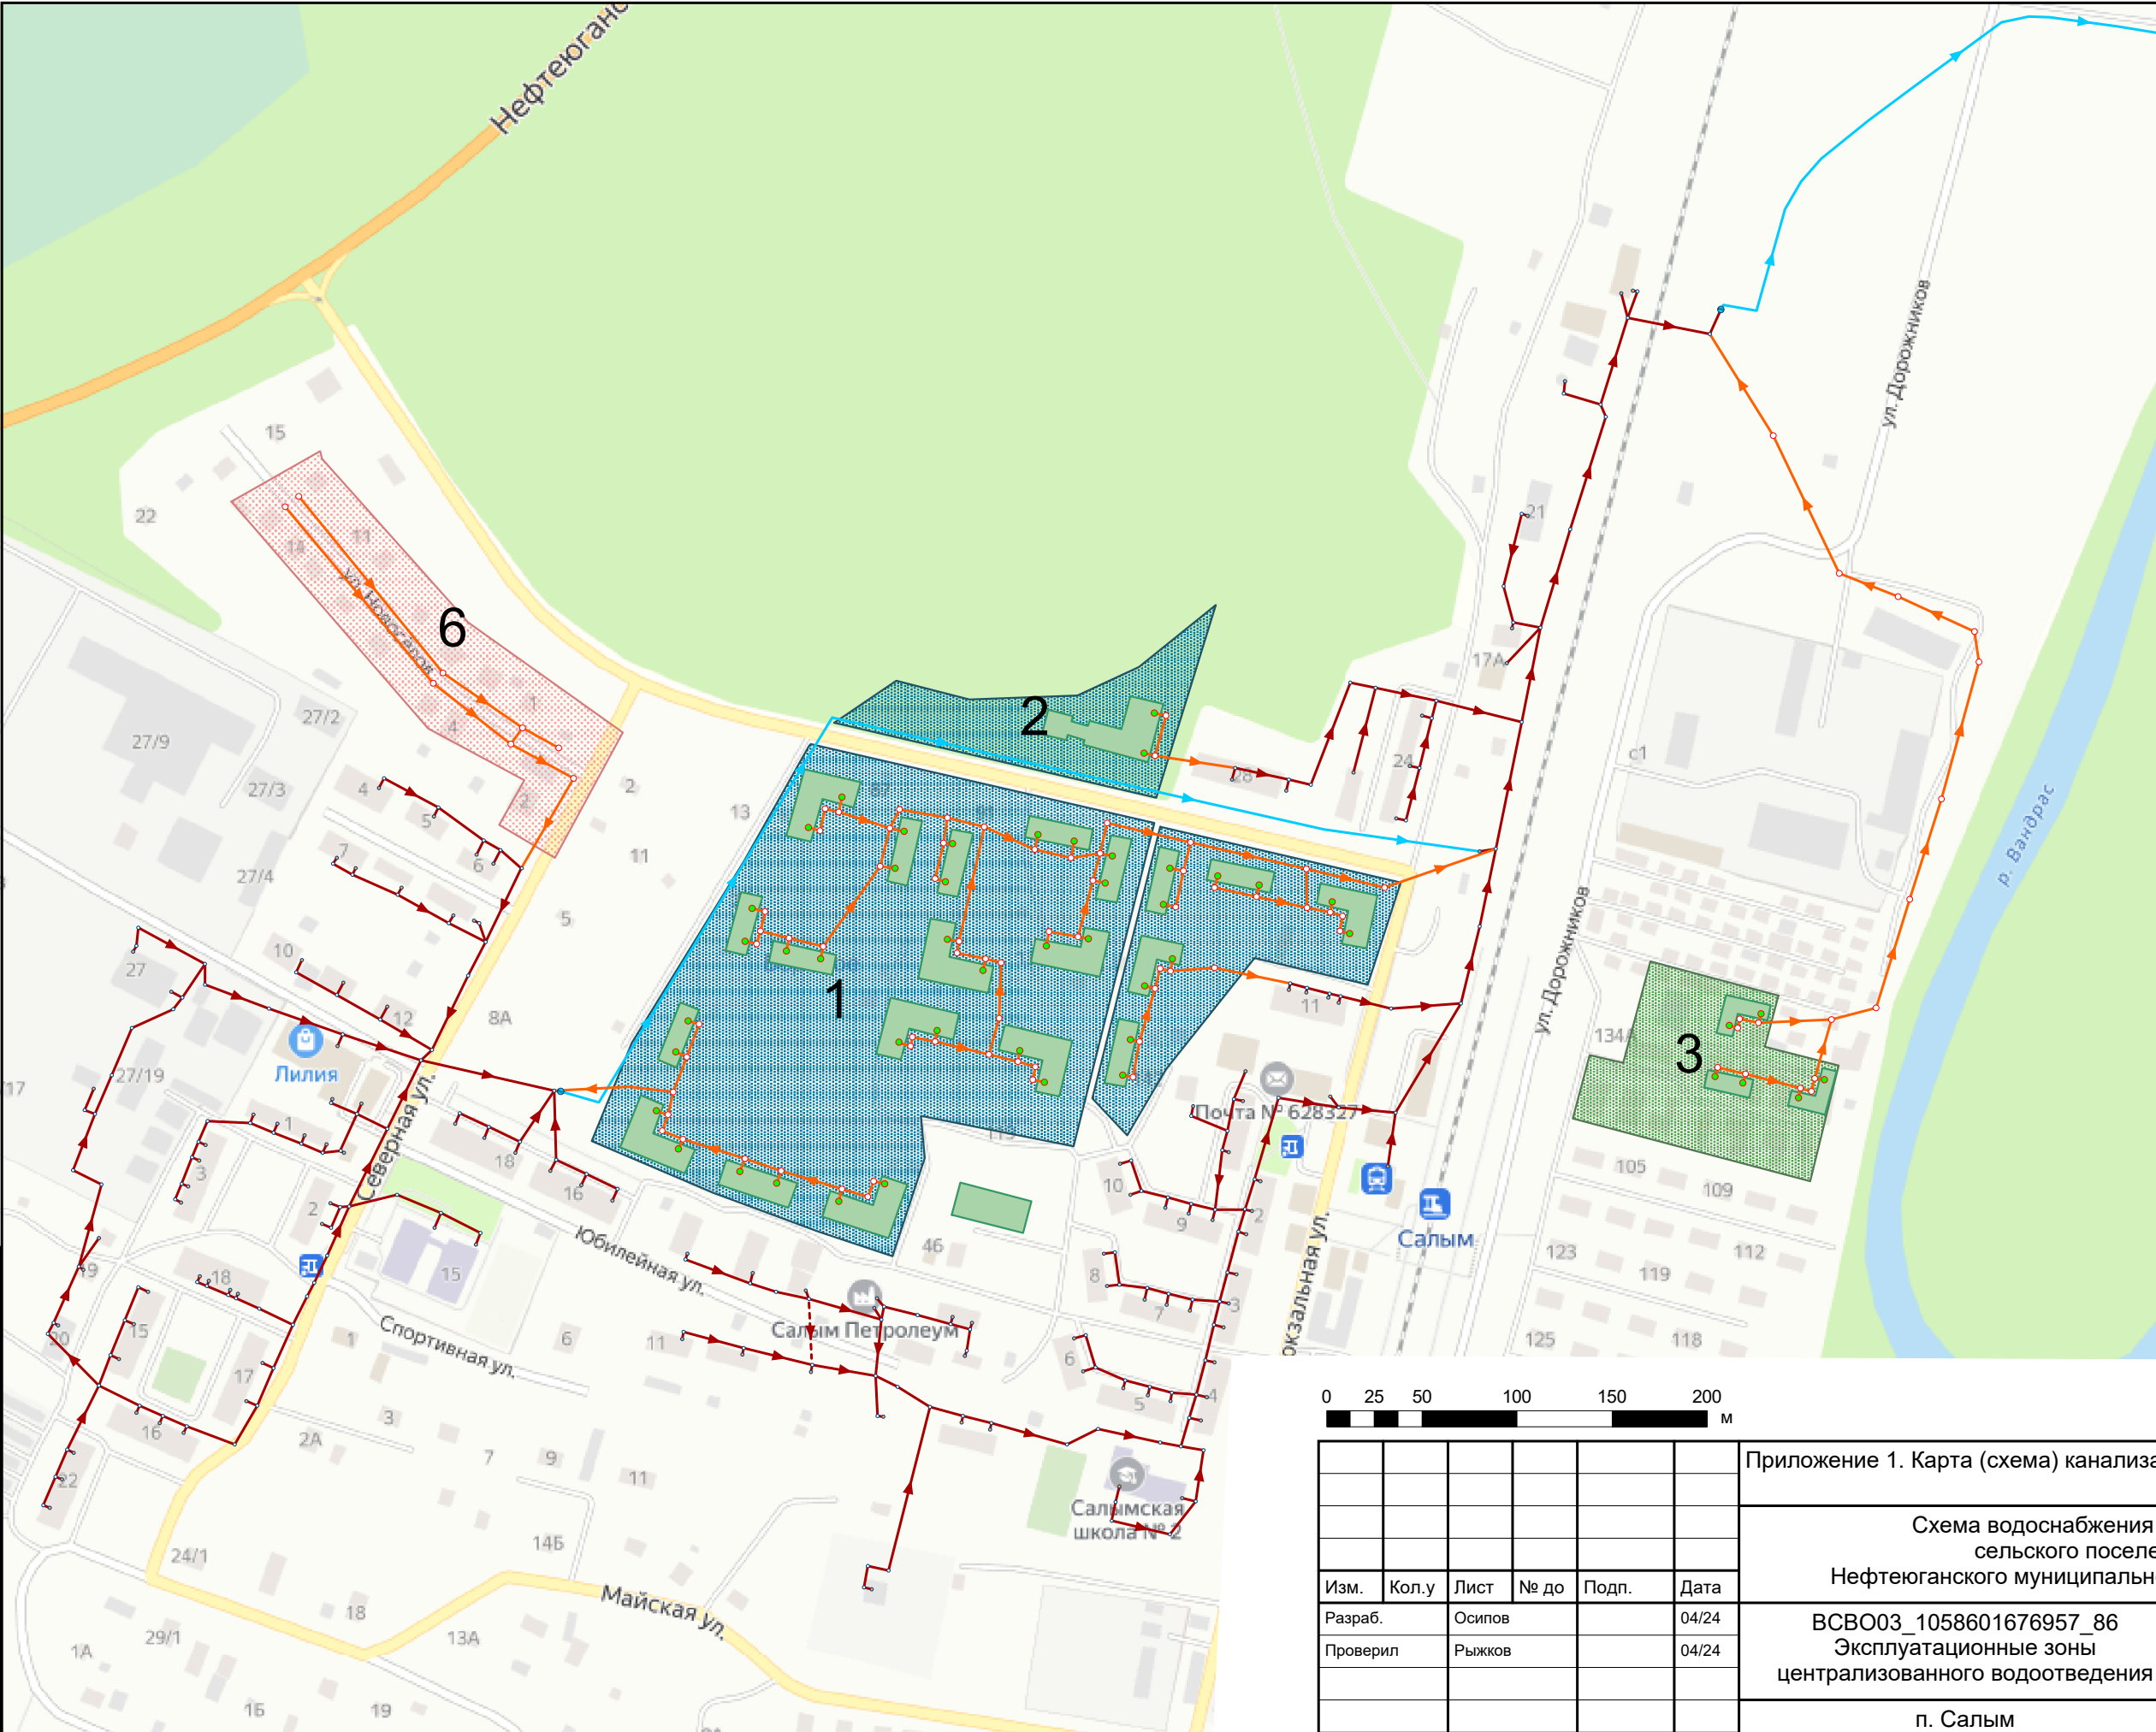

Условные обозначения


Объекты водоотведения

- Самотечный участок канализационной сети (сущ.)
- Напорный участок канализационной сети (сущ.)
- Участок канализационной сети (проект.)
- Выпуск стоков (КОС)
- КНС
- Колодец

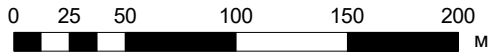

Приложение 1. Карта (схема) канализационных сетей					
Схема водоснабжения и водоотведения сельского поселения Салым Нефтеюганского муниципального района ХМАО-ЮГРЫ					
Изм.	Кол.у	Лист	№ до	Подп.	Дата
Разраб.	Осипов				04/24
Проверил	Рыжков				04/24
ВСВО03_1058601676957_86				Стадия	Лист
Эксплуатационные зоны централизованного водоотведения				П	1
п. Салым Технологическая зона №02 Сценарное развитие					2


Взам. инв. №	
Подп. и дата	
Инв. № подл.	

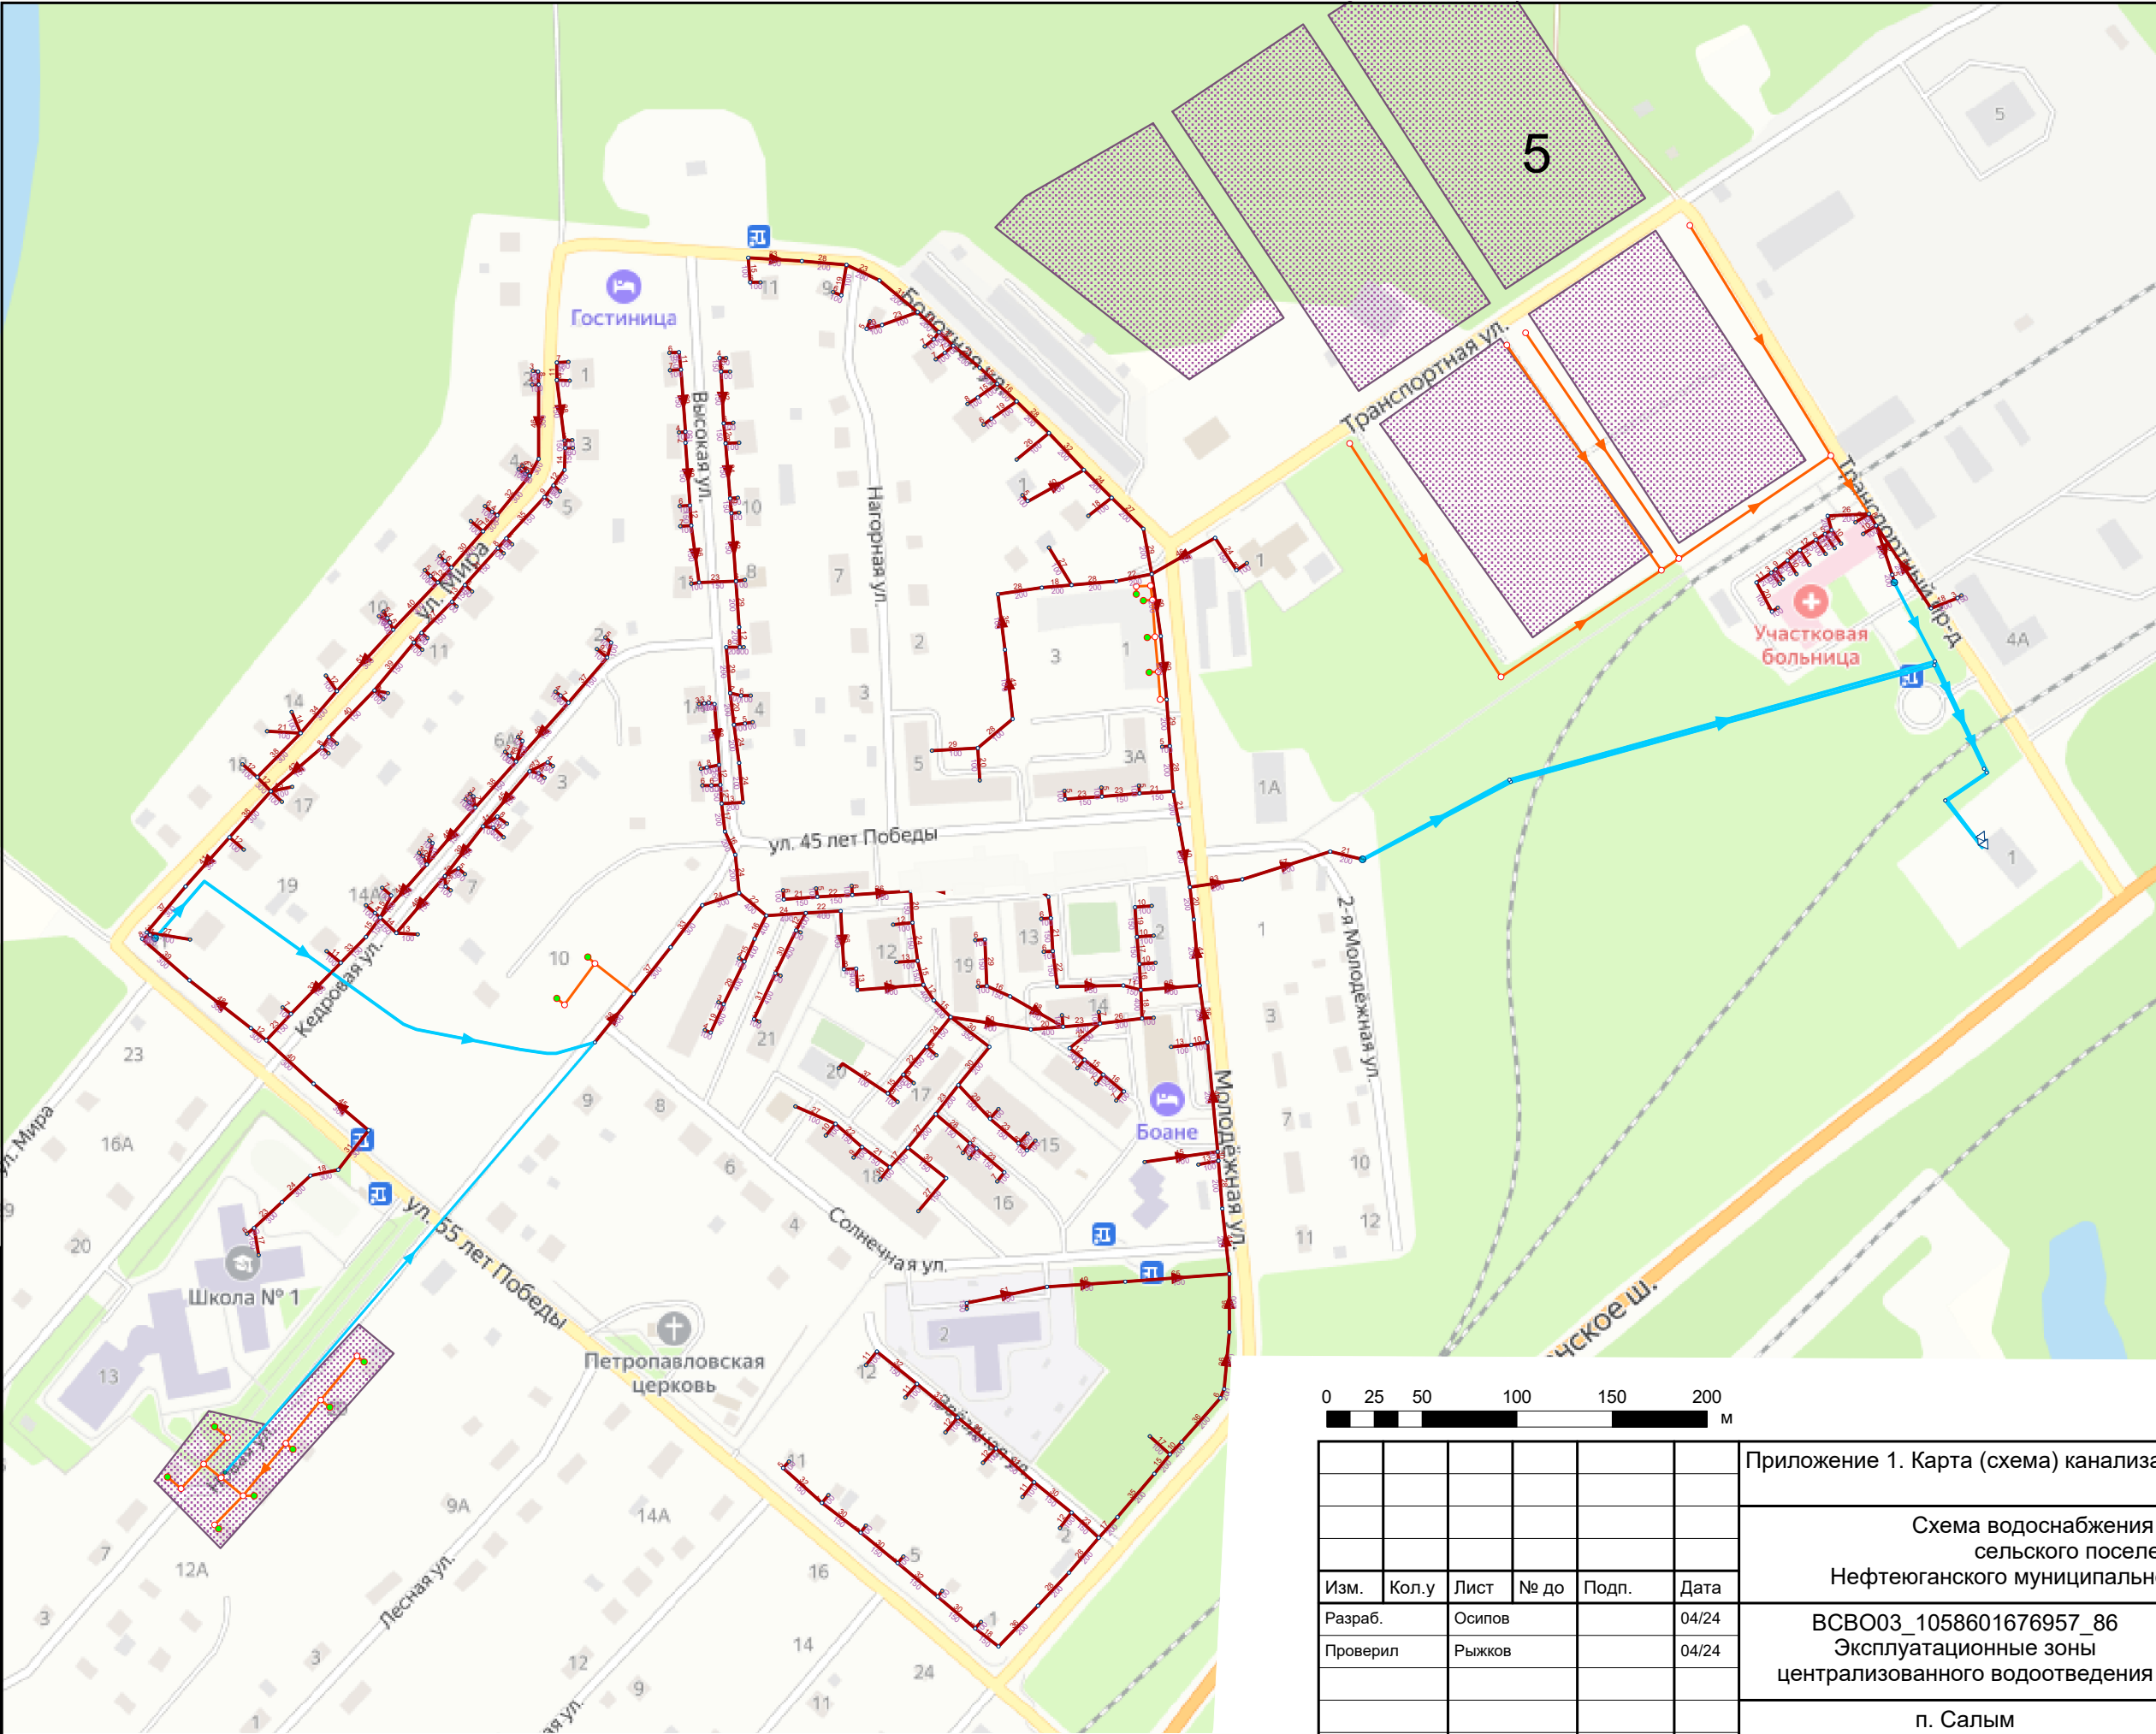

Условные обозначения

Объекты водоотведения

- Самотечный участок канализационной сети (сущ.)
- Напорный участок канализационной сети (сущ.)
- Участок канализационной сети (проект.)
- ▶ Выпуск стоков (КОС)
- КНС
- Колодец

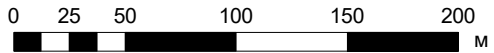

						Приложение 1. Карта (схема) канализационных сетей				
						Схема водоснабжения и водоотведения сельского поселения Салым Нефтеюганского муниципального района ХМАО-ЮГРЫ				
Изм.	Кол.у	Лист	№ до	Подп.	Дата	ВСВ003_1058601676957_86 Эксплуатационные зоны централизованного водоотведения		Стадия	Лист	Листов
Разраб.	Осипов				04/24			П	2	2
Проверил	Рыжков				04/24	п. Салым Технологическая зона №01 Сценарное развитие				